
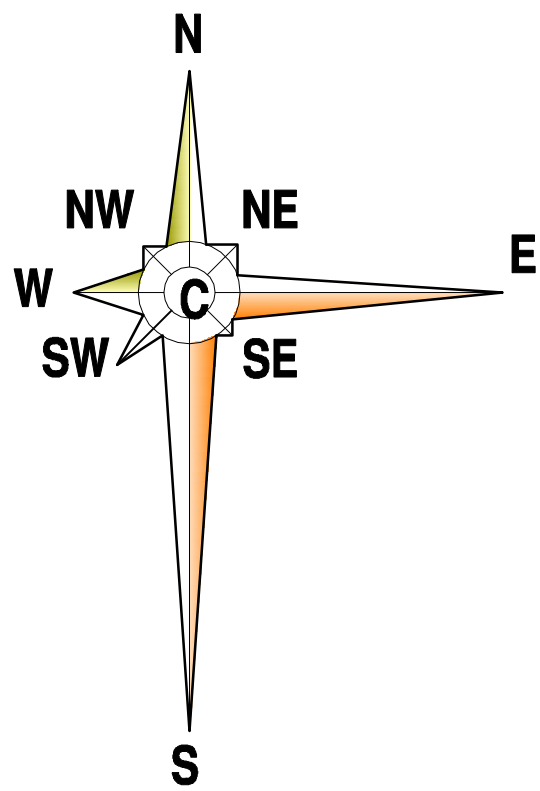


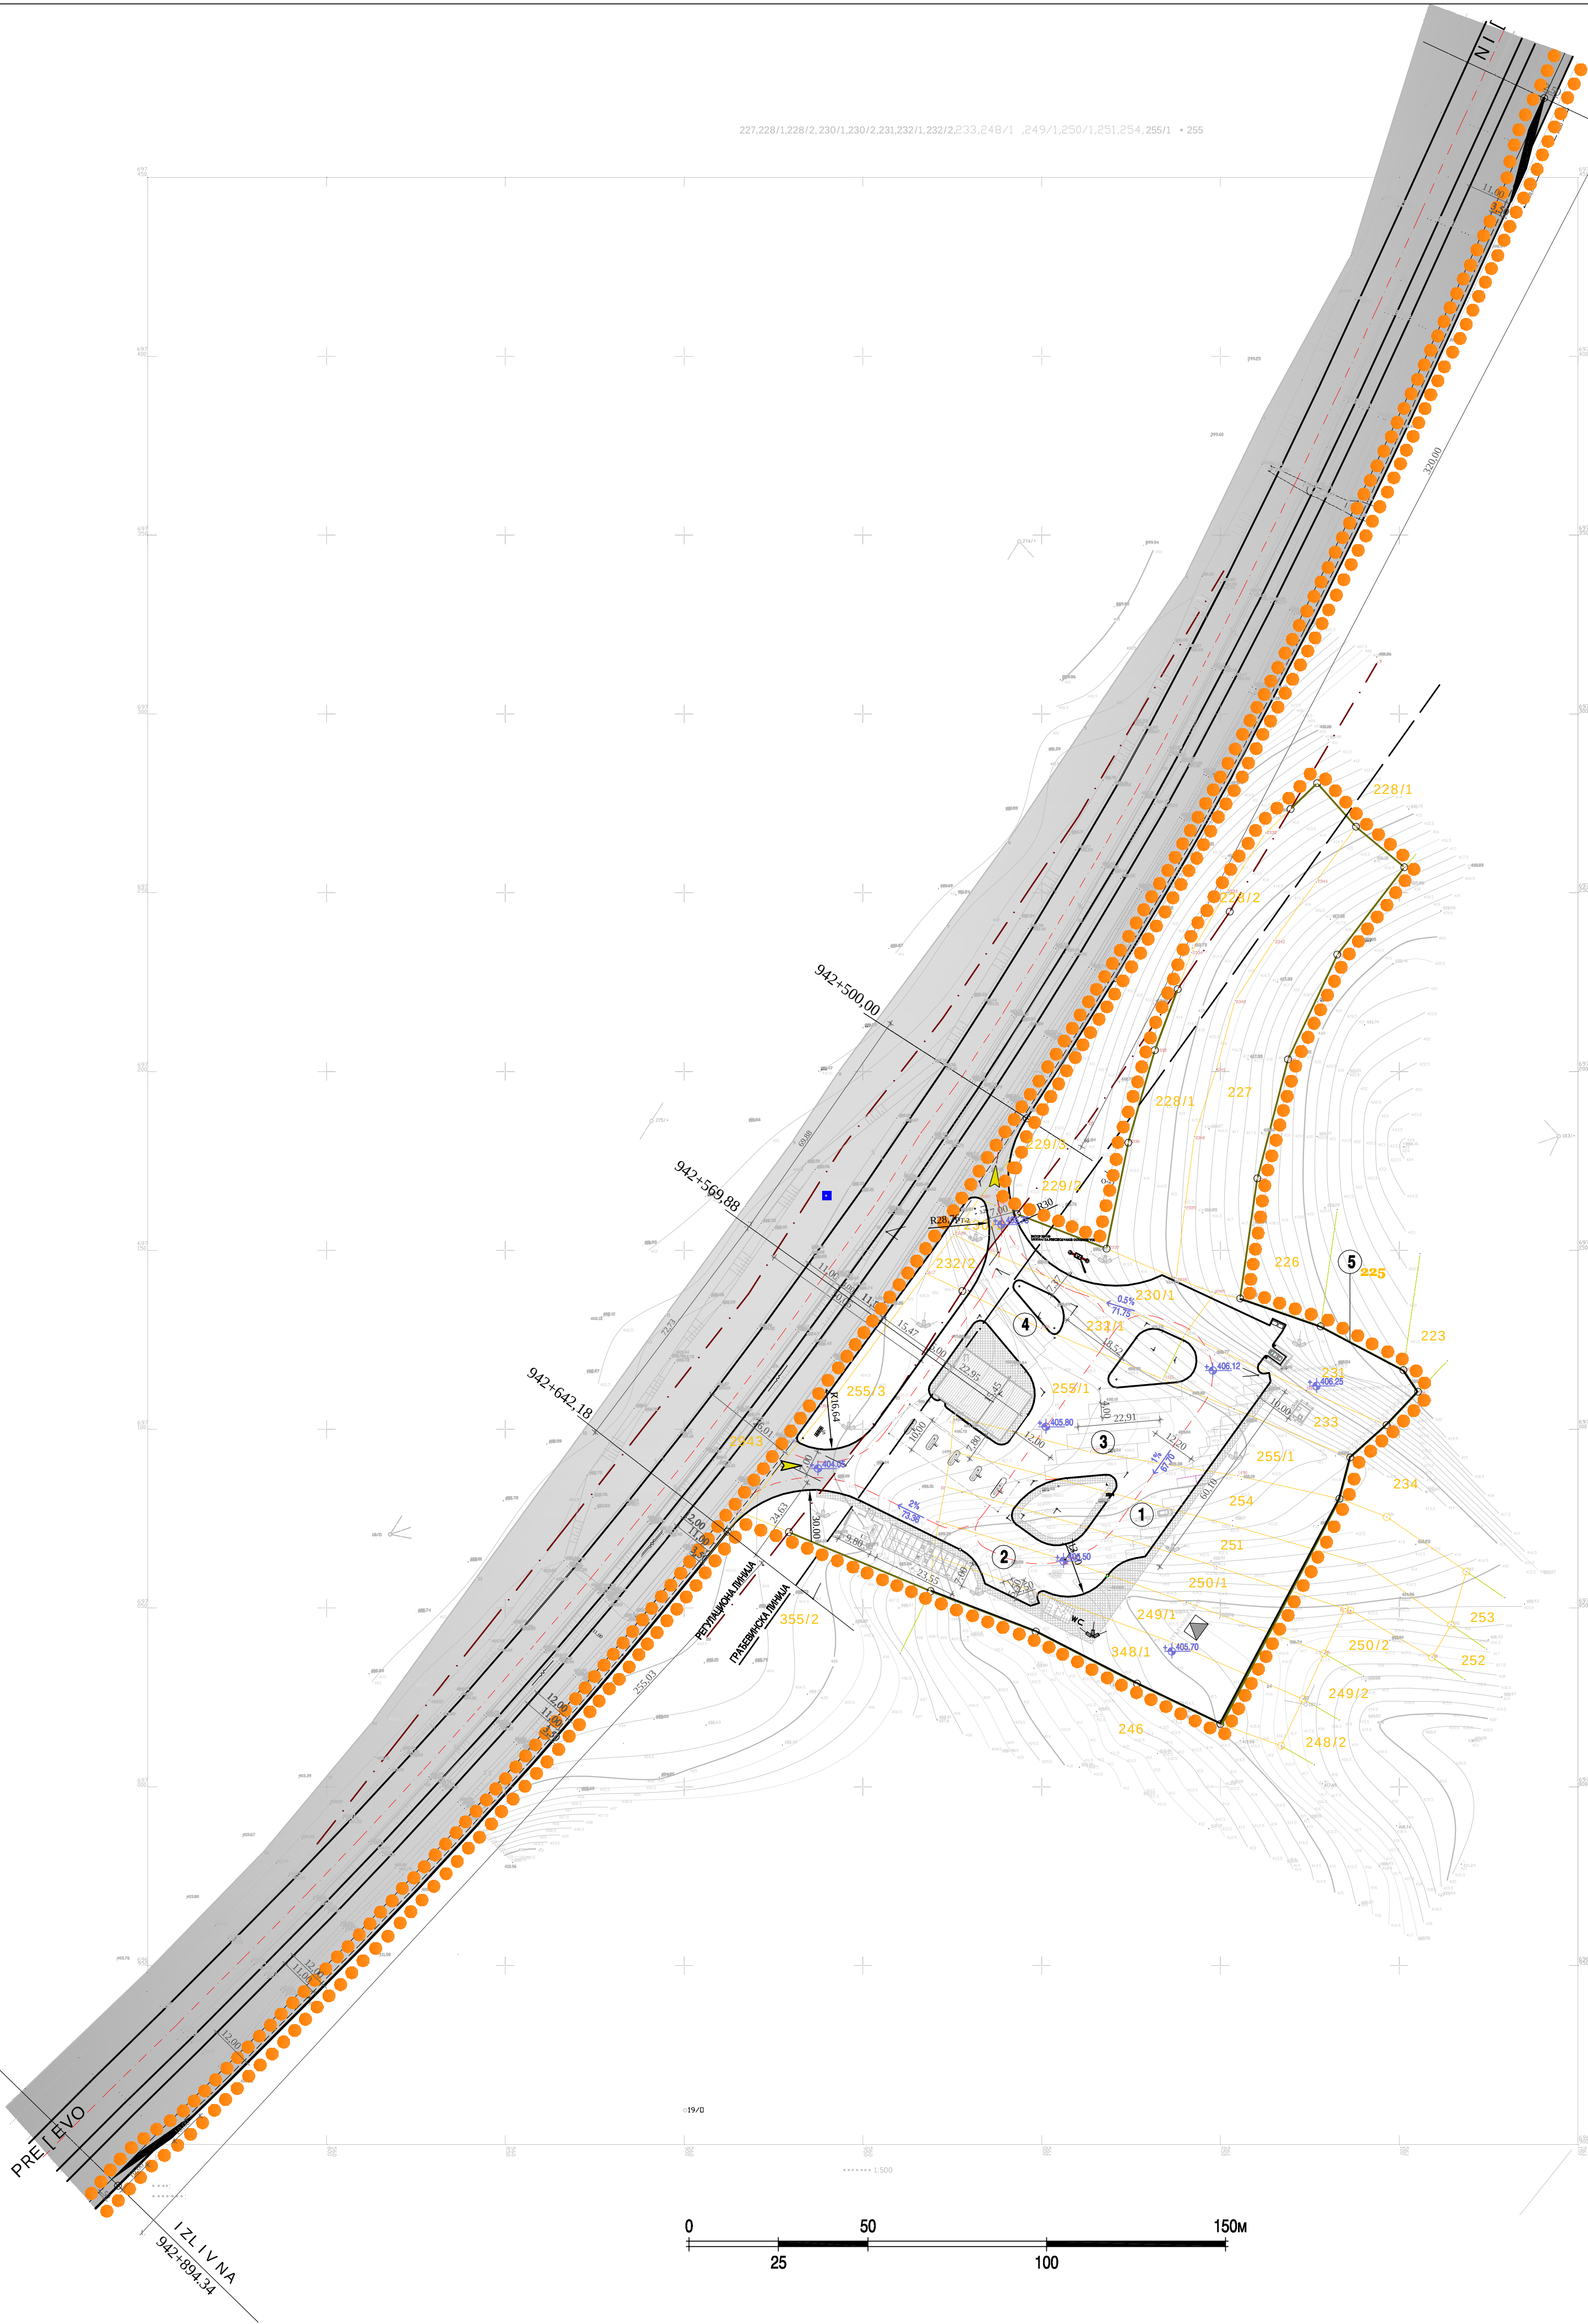

ПЛАН ДЕТАЉНЕ РЕГУЛАЦИЈЕ

САМОСТАЛНЕ ОБОСТРАНЕ СМАКНУТЕ БЕНЗИНСКЕ
СТАНИЦЕ "ЛЕВОСОЈЕ" ОПШТИНА БУЈАНОВАЦ

ЛЕГЕНДА:

- ГРАНИЦА ЗАХВАТА ПЛАНА
- ГРАНИЦЕ ПОСТОЈЕЋИХ ПАРЦЕЛА
- ГРАНИЦА КОМПЛЕКСА
- БРОЈЕВИ ПОСТОЈЕЋИХ КАТАСТАРСКИХ ПАРЦЕЛА
- ЈАВНО ЗЕМЉИШТЕ (Планирана траса државног пута I реда Београд-Скопље)
- ОСОВИНЕ ИНТЕРНИХ САОБРАЋАЈНИКА
- ГРАЂЕВИНСКА ЛИНИЈА
- РЕГУЛАЦИОНА ЛИНИЈА
- УЛАЗ-ИЗЛАЗ ИЗ КОМПЛЕКСА
- ПАРКИНГ ЗА АУТОМОБИЛЕ (18 паркинг места)
- ПАРКИНГ ЗА АУТОМОБИЛЕ (5 паркинг места)
- ПАРКИНГ ЗА КАМИОНЕ-АУТОБУСЕ (6 паркинг места)
- ПАРКИНГ ЗА КАМИОНЕ-АУТОБУСЕ (3 паркинг места)
- ПОТПОРНИ ЗИД

		Ј.П. ЗАВОД ЗА УРБАНИЗАМ-ВРАЊЕ Улица Миле Ракића бр.1, тел: 017/422-742		НАЗИВ ЕЛАБОРАТА	ПЛАН ДЕТАЉНЕ РЕГУЛАЦИЈЕ САМОСТАЛНЕ ОБОСТРАНЕ СМАКНУТЕ БЕНЗИНСКЕ СТАНИЦЕ "ЛЕВОСОЈЕ" ОПШТИНА БУЈАНОВАЦ
ДАТУМ измод. 2008. г.	БРОЈ 68/08	ИМЕ И ПРЕЗИМЕ	ПОТПИС	ИНВЕСТИТОР	"RVBСOM" Бујановац
ОДГОВОРНИ УРБАНИСТА		Татјана Цветковић, дипл.инж.арх.		НАЗИВ	ПЛАН САОБРАЋАЈА СА РЕГУЛАЦИЈОМ И
		Милош Прокић, дипл.инж.арх.		ГРАФИЧКОГ	НИВЕЛАЦИЈОМ
САРАДНИЦИ		Јелена Цветковић, дипл.инж.арх.		ЦРТЕЖА	Бензинска станица тип II "ЛЕВОСОЈЕ-Л"
		Слободан Петровић		РАЗМЕРА	км 942+500.00
ДИРЕКТОР				РАЗМЕРА	1:1000
				БРОЈ ЦРТЕЖА	4.2.3.1