
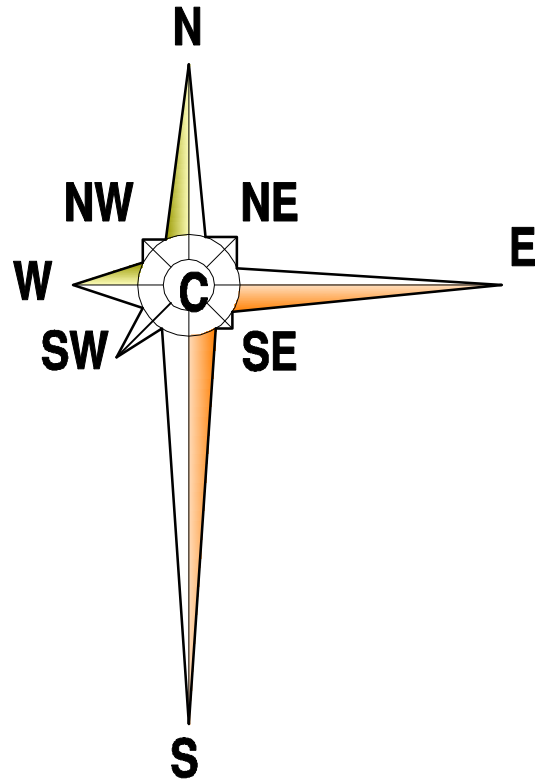


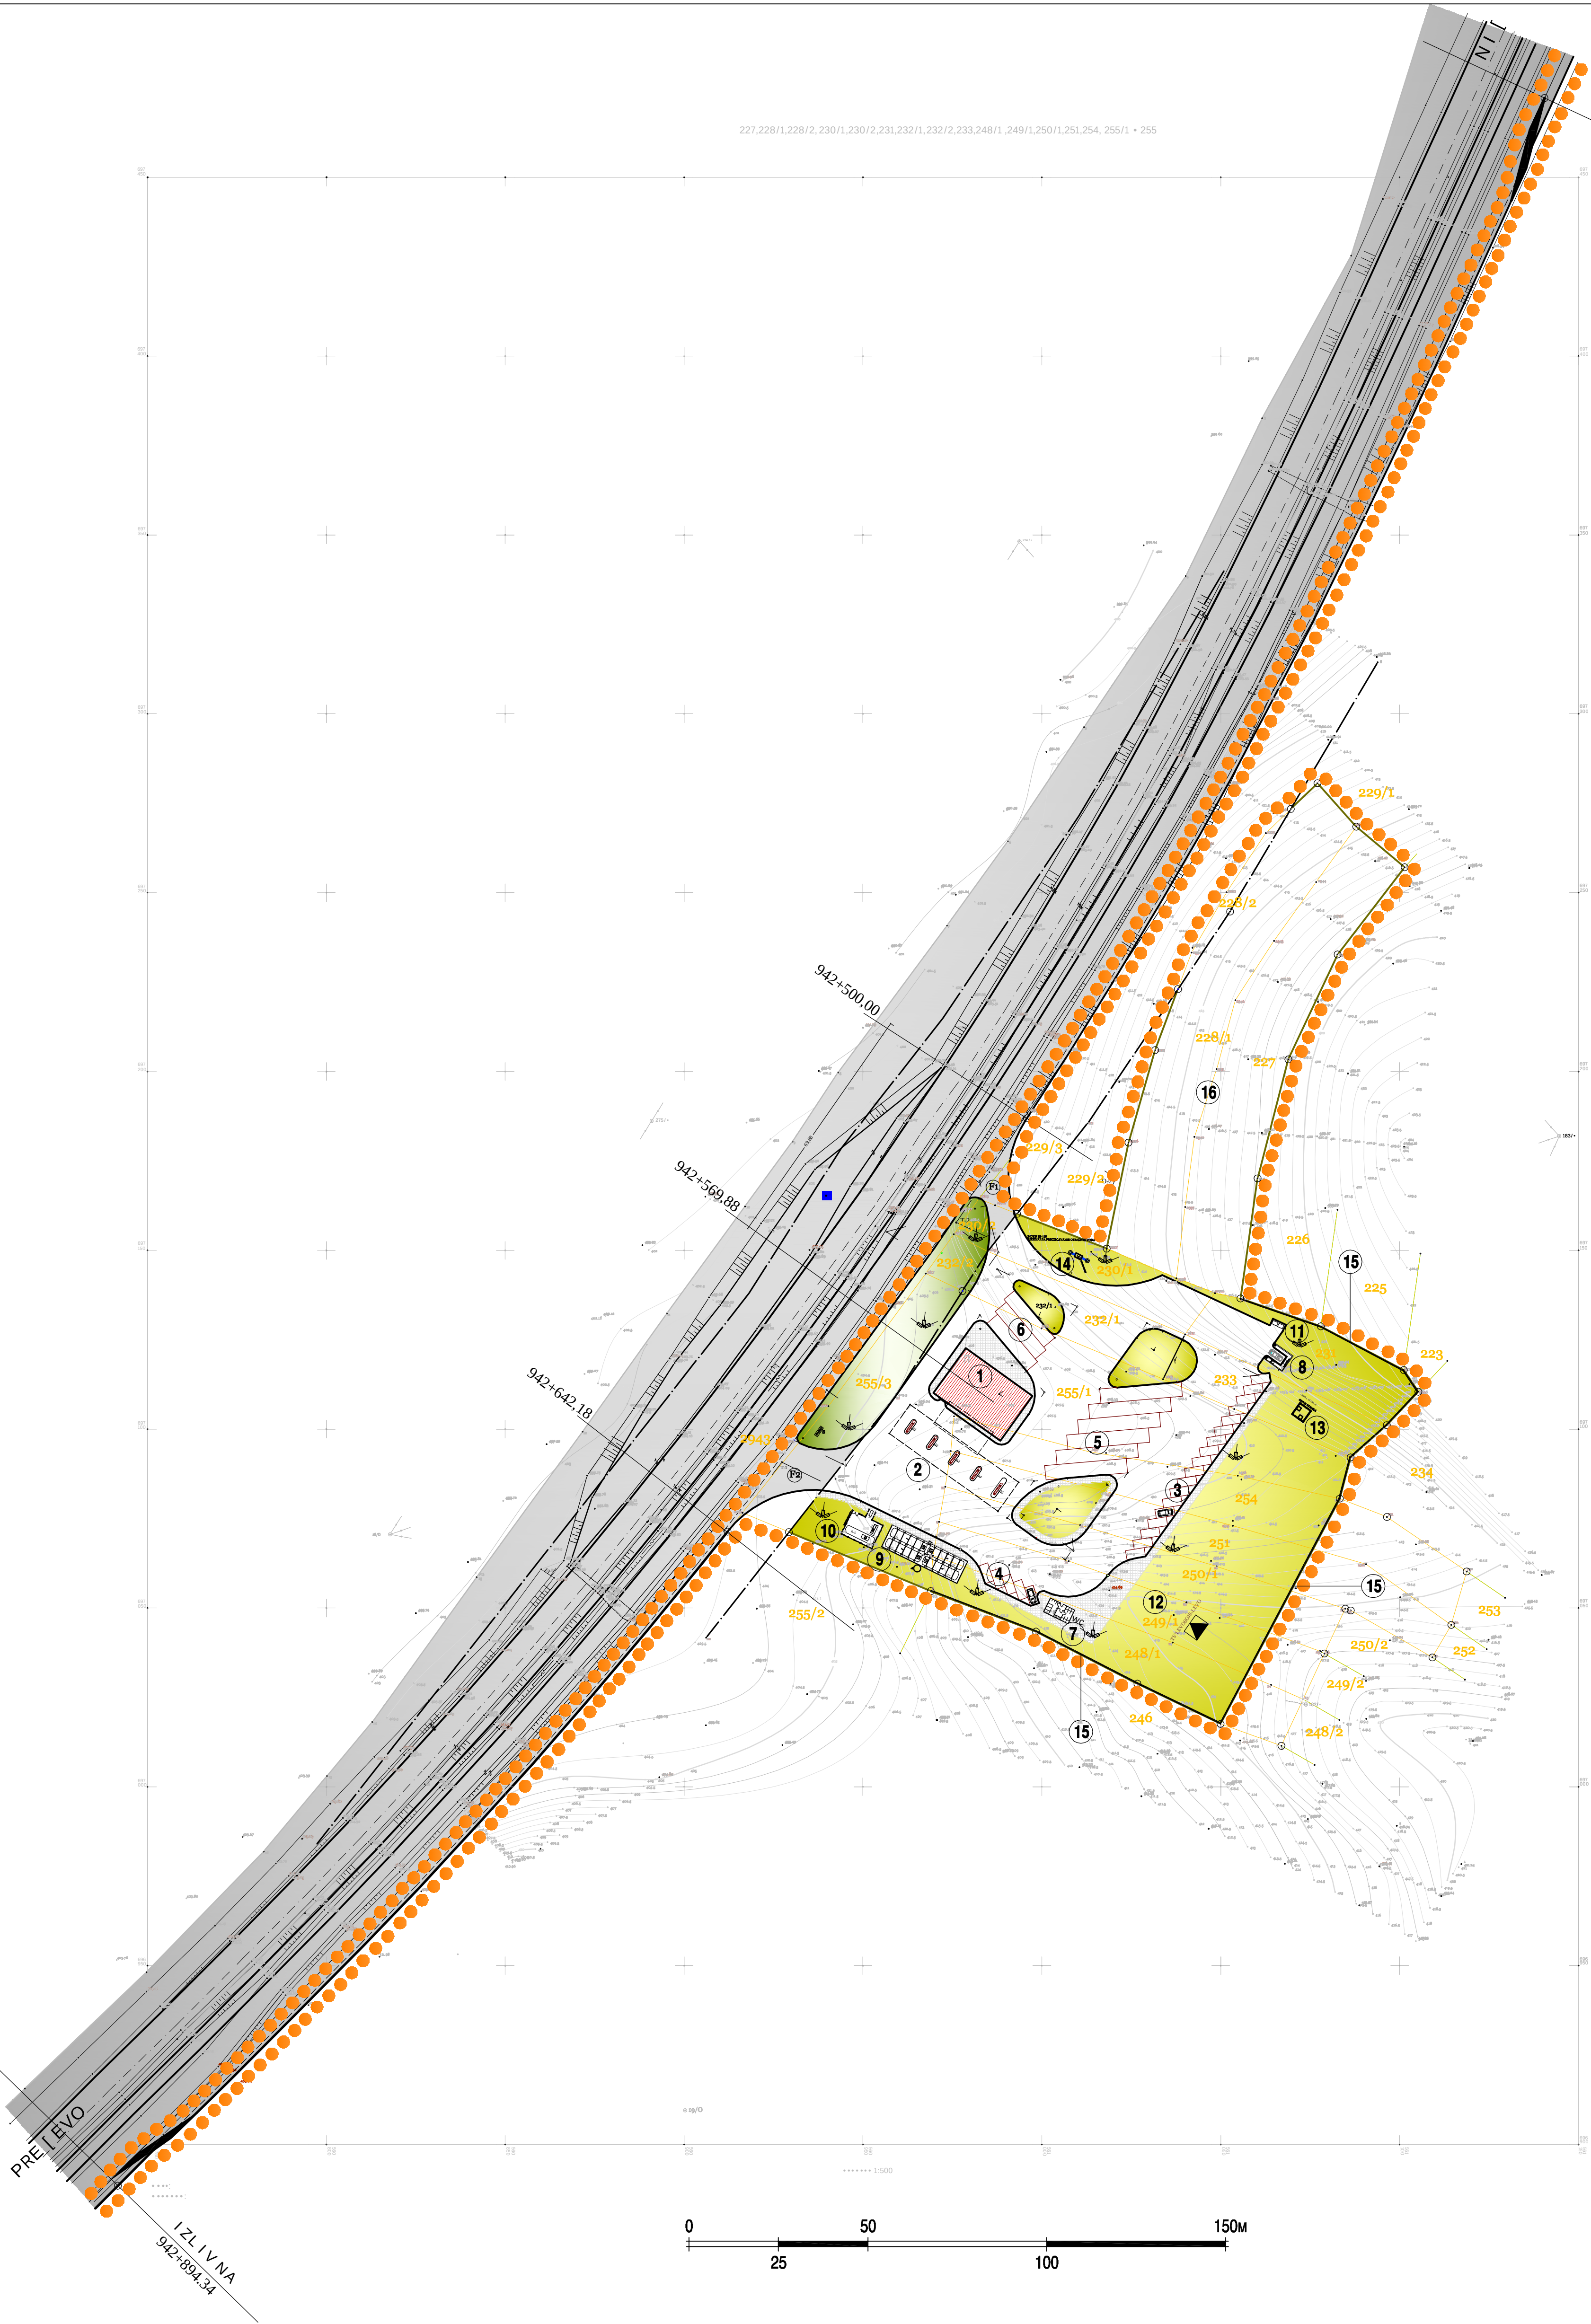

- 1 ПРОДАВНИЦА СА НАДСТРЕШНИЦОМ
- 2 ТОЧИОНИ АПАРАТИ (multiplex)
- 3 ПАРКИНГ ЗА АУТОМОБИЛЕ (16 паркинг места)
- 4 ПАРКИНГ ЗА АУТОМОБИЛЕ (5 паркинг места)
- 5 ПАРКИНГ ЗА КАМИОНЕ (6 паркинг места)
- 6 ПАРКИНГ ЗА КАМИОНЕ (3 паркинг места)
- 7 ЈАВНИ WС
- 8 ПЕРИОНИЦА АУТОМОБИЛА
- 9 РЕЗЕРВОАРИ ЗА СКЛАДИШТЕЊЕ НАФТНИХ ДЕРИВАТА
- 10 РЕЗЕРВОАРИ ЗА СКЛАДИШТЕЊЕ ТНГ-а
- 11 КОНТЕЈНЕРИ ЗА ОДЛАГАЊЕ СМЕЂА
- 12 ТС "ЛЕВОСОЈЕ ЛЕВО"
- 13 ЦРПНА СТАНИЦА
- 14 УРЕЂАЈ ЗА ПРЕЧИШЋАВАЊЕ ОТПАДНИХ ВОДА (БИОТИП)
- 15 ПОТПОРНИ ЗИД
- 16 ЗЕЛЕНИЛО-РЕЗЕРВНА ПОВРШИНА ЗА ИЗГРАДЊУ
- УРЕЂАЈ ЗА ПРЕЧИШЋАВАЊЕ ОТПАДНИХ ВОДА
- СЕПАРАТОР МАСТИ И УЉА

ПЛАН ДЕТАЉНЕ РЕГУЛАЦИЈЕ

САМОСТАЛНЕ ОБОСТРАНЕ СМАКНУТЕ БЕНЗИНСКЕ
СТАНИЦЕ "ЛЕВОСОЈЕ" ОПШТИНА БУЈАНОВАЦ

ЛЕГЕНДА:

- ГРАНИЦА ЗАХВАТА ПЛАНА
- МАНИПУЛАТИВНИ ПЛАТО БЕНЗИНСКЕ СТАНИЦЕ
- ГРАНИЦА КОМПЛЕКСА
- БРОЈЕВИ ПОСТОЈЕЋИХ КАТАСТАРСКИХ ПАРЦЕЛА
- ГРАНИЦЕ ПОСТОЈЕЋИХ ПАРЦЕЛА
- ЈАВНО ЗЕМЉИШТЕ (Планирана траса државног пута I реда Београд-Скопље)
- ЈАВНО ЗЕМЉИШТЕ (Разделни појас-зона заштите)
- УРЕЂЕНО ЗЕЛЕНИЛО
- РЕГУЛАЦИОНА ЛИНИЈА

 Ј.П. ЗАВОД ЗА УРБАНИЗАМ-ВРАЊЕ Улица Миле Поповића бр.1, тел.017/422-742				НАЗИВ ЕЛАСБОРАТА	ПЛАН ДЕТАЉНЕ РЕГУЛАЦИЈЕ САМОСТАЛНЕ ОБОСТРАНЕ СМАКНУТЕ БЕНЗИНСКЕ СТАНИЦЕ "ЛЕВОСОЈЕ" ОПШТИНА БУЈАНОВАЦ
ДАТУМ Јуни, 2008. г.	БРОЈ 6808	ИМЕ И ПРЕЗИМЕ Татјана Цветковић, дипл.инж.арх.	ПОТПИС	ИНВЕСТИТОР	"RVBCOM" Бујановац
ОДГОВОРНИ УРБАНИСТА		Младен Протић, дипл.инж.арх.		НАЗИВ ГРАФИЧКОГ ЦРТЕЖА	ПЛАН НАМЕНА ПОВРШИНА Бензинска станица тип II "ЛЕВОСОЈЕ-Л" 942+500.00
САРАДНИЦИ		Јелена Ципковић, дипл.проект.инж.		РАЗМЕРА	1:1000
ДИРЕКТОР		Слободан Петровић		БРОЈ ЦРТЕЖА	4.2.2.1