



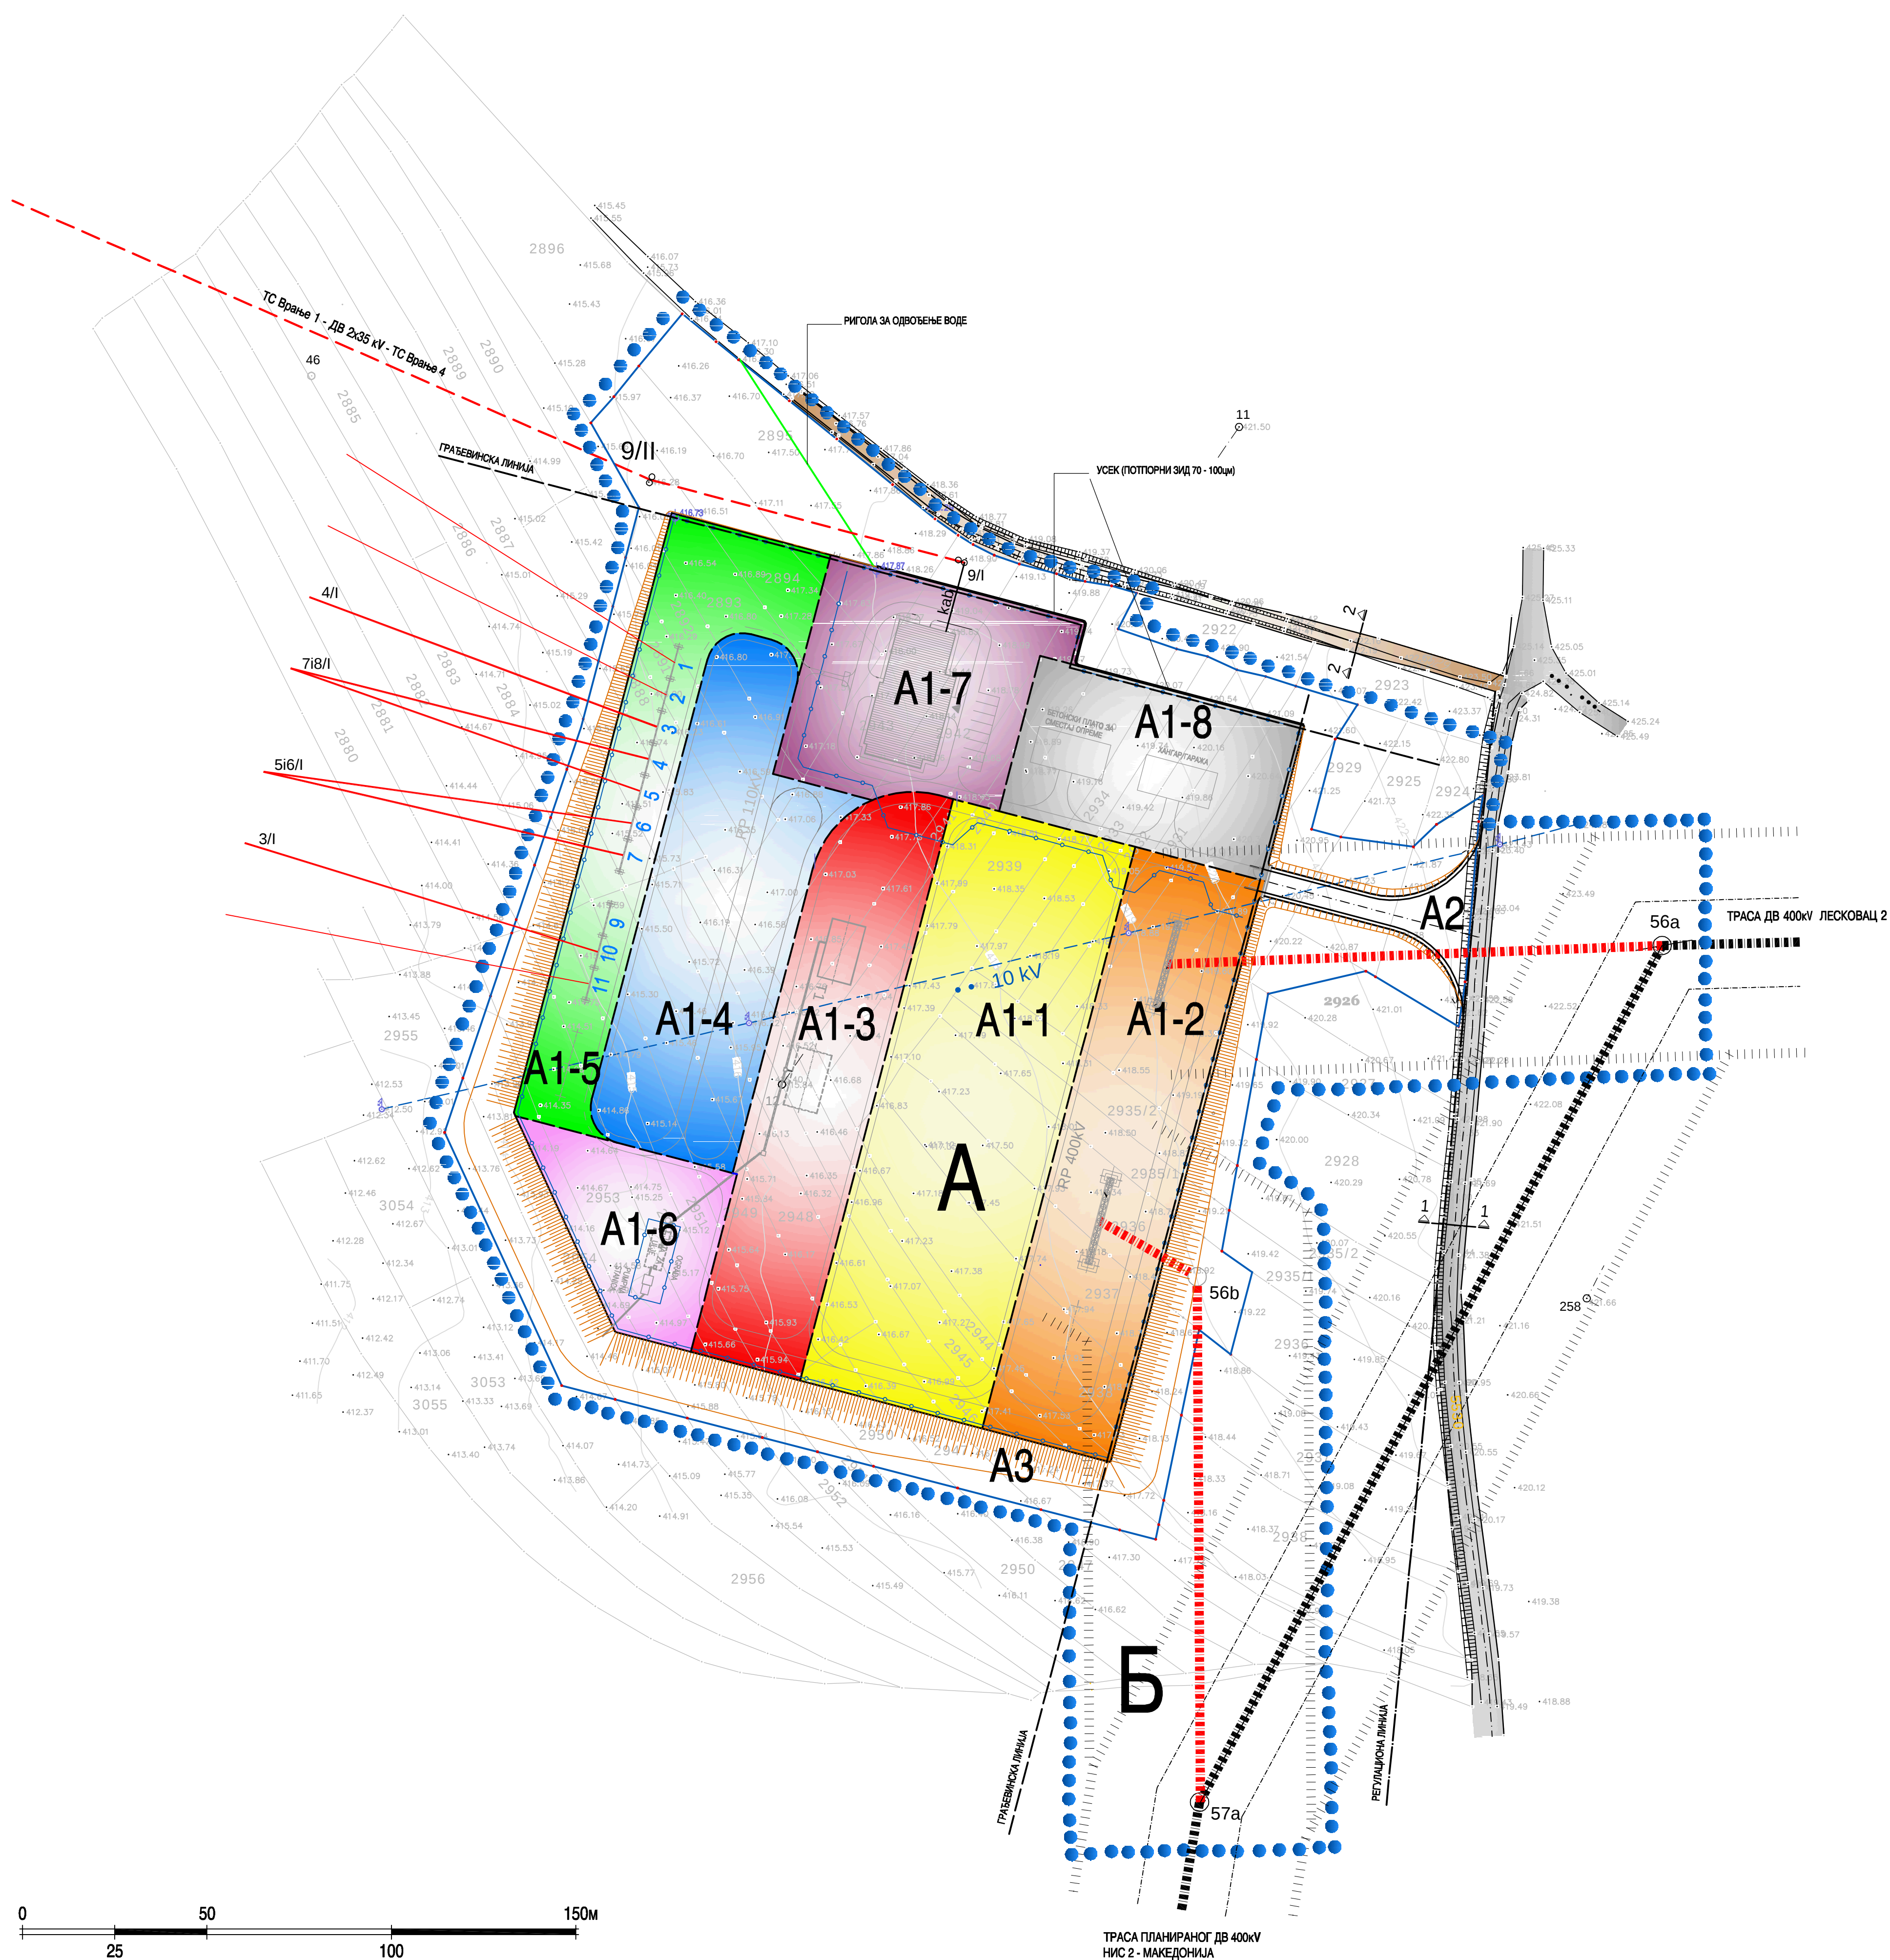

ЛЕГЕНДА:


- ГРАНИЦА ЗАХВАТА ПЛАНА
- ГРАНИЦЕ КАТАСТАРСКИХ ПАРЦЕЛА
- ГРАНИЦА КОМПЛЕКСА
- БРОЈЕВИ ПОСТОЈЕЋИХ КАТАСТАРСКИХ ПАРЦЕЛА

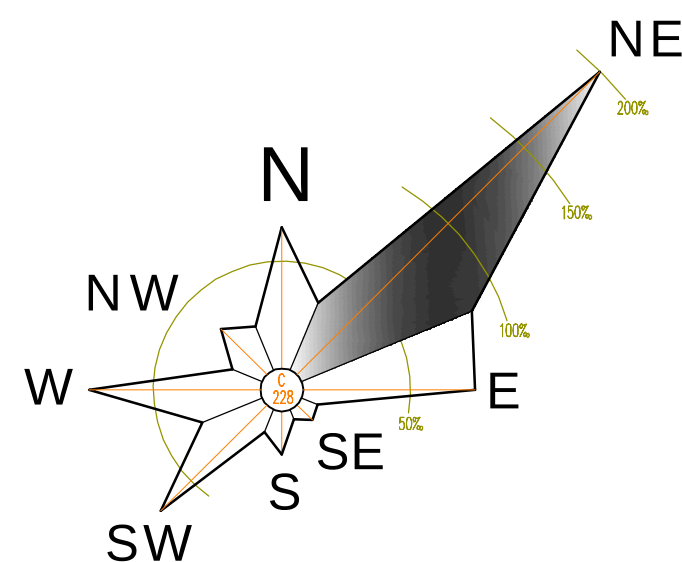

ПЛАН ДЕТАЉНЕ РЕГУЛАЦИЈЕ
ЗА ИЗГРАДЊУ ТС 400/110кV "ВРАЊЕ 4"
КО ДОЊЕ ТРЕБЕШИЊЕ ГРАД ВРАЊЕ

НАМЕНА ПОВРШИНА:

- A ЈАВНО ГРАЂЕВИНСКО ЗЕМЉИШТЕ-КОМПЛЕКС ТС 400 кV
- A1-1 РР 400кV СА ПРАТЕЋИМ САДРЖАЈЕМ
- A1-2 ПОРТАЛИ ДАЛЕКОВОДА 400 кV
- A1-3 ТРАНСФОРМАТОРИ
- A1-4 РР 110кV СА ПРАТЕЋИМ САДРЖАЈЕМ
- A1-5 РАСПЛЕТ
- A1-6 ЈАМА ЗА УЉЕ СА ПУМПНОМ СТАЦИЈОМ
- A1-7 КОМАНДНИ ОБЈЕКАТ СА ПРАТЕЋИМ САДРЖАЈЕМ
- A1-8 СМЕШТАЈ ОПРЕМЕ, ГАРАЖЕ и сл.
- A2 ЈАВНО ГРАЂЕВИНСКО ЗЕМЉИШТЕ -ПРИСТУПНИ ПУТ
- A3 ЈАВНО ГРАЂЕВИНСКО ЗЕМЉИШТЕ-НАСИП, УСЕК И МАНИПУЛАЦИЈА
- Б ОСТАЛО ГРАЂЕВИНСКО ЗЕМЉИШТЕ

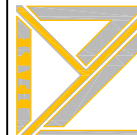 Ј.П. ЗАВОД ЗА УРБАНИЗАМ-ВРАЊЕ Улица Иво Лопе Рибара бр.1, тел.(017) 422-742				НАЗИВ ЕЛАБОРАТА	ПЛАН ДЕТАЉНЕ РЕГУЛАЦИЈЕ ЗА ИЗГРАДЊУ ТС 400/110кV "ВРАЊЕ 4" КО ДОЊЕ ТРЕБЕШИЊЕ ГРАД ВРАЊЕ		
ДАТУМ Јул. 2008. г.	БРОЈ 8208	ИМЕ И ПРЕЗИМЕ		ПОТПИС	ИНВЕСТИТОР	ЈП ЕЛЕКТРОМРЕЖА СРБИЈЕ	
ОДГОВОРНИ УРБАНИСТА	Татјана Цветковић, дипл.инж.арх.				НАЗИВ ГРАФИЧКОГ ЦРТЕЖА	ПЛАН НАМЕНЕ ПОВРШИНА ТС 400/110кV "ВРАЊЕ 4" КО ДОЊЕ ТРЕБЕШИЊЕ ГРАД ВРАЊЕ	
САРАДНИЦИ	Милош Протић, дипл.инж.арх. Јелена Ципковић, дипл.проект.инж.				РАЗМЕРА	1:1000	БРОЈ ЦРТЕЖА
ДИРЕКТОР	Слободан Петровић						4.2.2.