




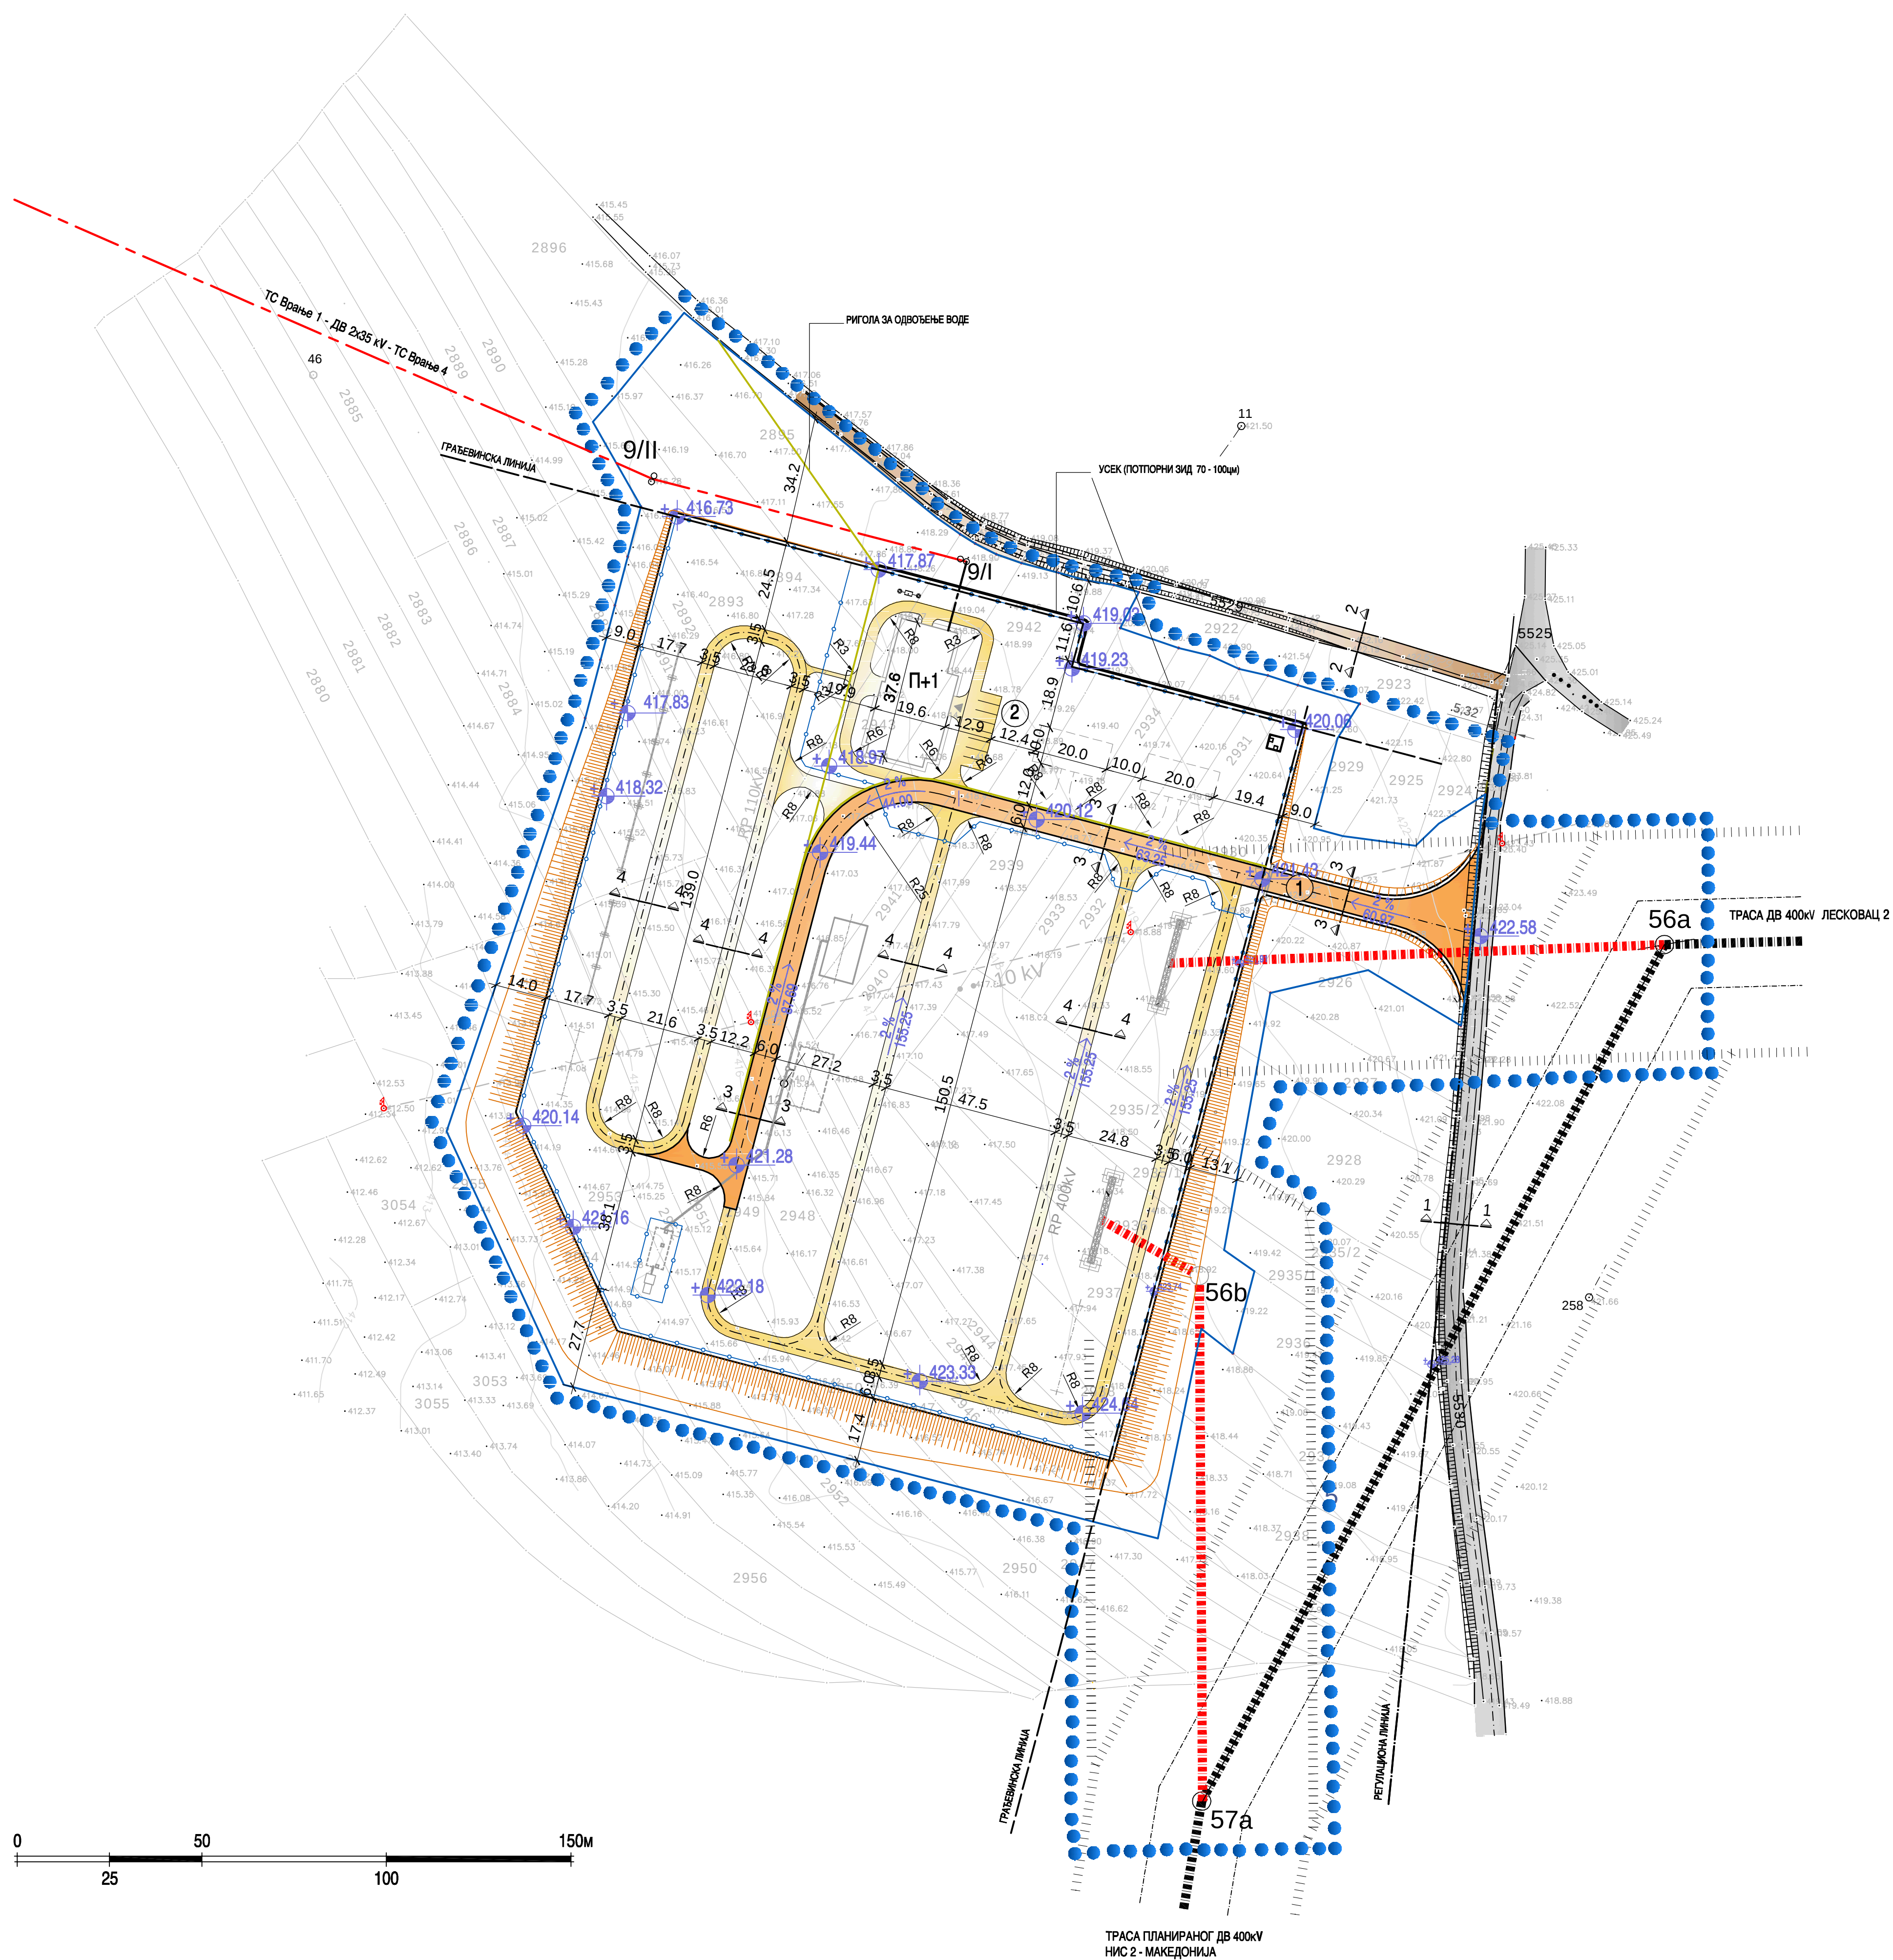


ПРЕСЕК "1-1"
АСФАЛТНИ ПУТ ВРАЊЕ-ДОЊА ОТУЉА
Р 1:100

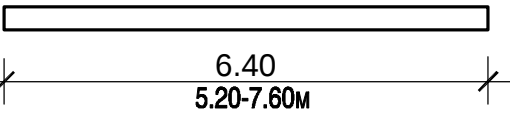



ПРЕСЕК "2-2"
ПОЉСКИ ПУТ
Р 1:100

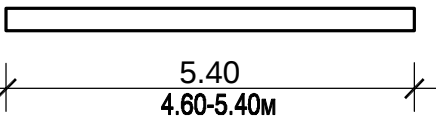

ПРЕСЕК "3-3"
ИНТЕРНА САОБРАЋАЈНИЦА
Р 1:100

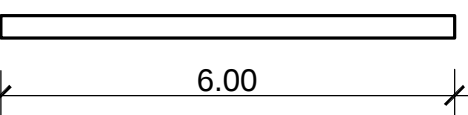

ПРЕСЕК "4-4"
ИНТЕРНА СТАЗА
Р 1:100

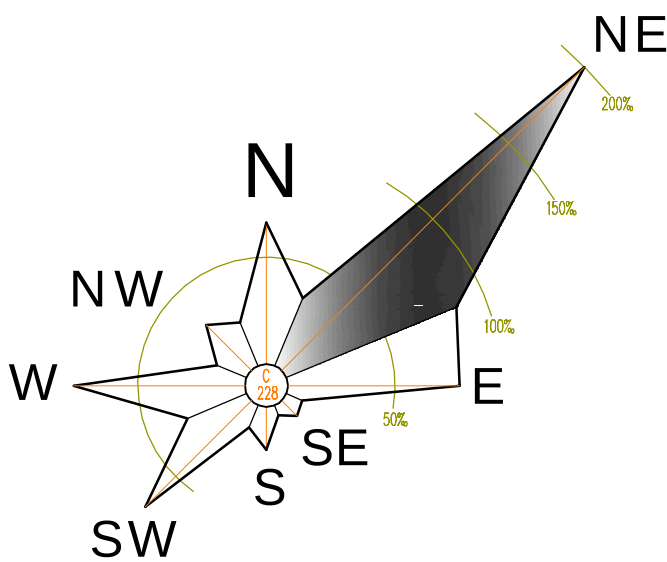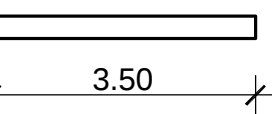

ПЛАН ДЕТАЉНЕ РЕГУЛАЦИЈЕ ЗА ИЗГРАДЊУ ТС 400/110кV "ВРАЊЕ 4" КО ДОЊЕ ТРЕБЕШИЊЕ ГРАД ВРАЊЕ

- ГРАНИЦА ЗАХВАТА ПЛАНА
- ГРАНИЦА КОМПЛЕКСА ТС 400/110 кV " ВРАЊЕ 4"
- ПЛАТО ТС 400/110 кV " ВРАЊЕ 4"
- ОПШТИНСКИ ПУТ ВРАЊЕ- ДОЊА ОТУЉА
- НЕКАТЕГОРИСАНИ ПУТ
- ОГРАДА ПЛАТОА ТС
- ПРИСТУПНИ ПУТ И ИНТЕРНА САОБРАЋАЈНИЦА У КОМПЛЕКСУ
- ТРАНСПОРТНЕ СТАЗЕ
- ПРОСТОР ЗА НАСИП, УСЕК И МАНИПУЛАЦИЈУ
- УЛАЗ-ИЗЛАЗ ИЗ КОМПЛЕКСА
- ПАРКИНГ ЗА ПУТНИЧКА ВОЗИЛА
- ПЛАНИРАНИ ДАЛЕКОВОД 400кV
- ПЛАНИРАНИ УЛАЗ И ИЗЛАЗ ДАЛЕКОВОДА 400кV ИЗ ТРАФОСТАНИЦЕ
- ЗАШТИТНИ ПОЈАС ДАЛЕКОВОДА 400кV (2 x 12,00m)
- ЗАШТИТНИ ПОЈАС ДАЛЕКОВОДА 400кV (2 x 30,00m)
- КАБАЛ ДАЛЕКОВОДА 2 x 35 кV
- ТРАСА ДАЛЕКОВОДА 2 x 35 кV (ТС ВРАЊЕ 1 - ТС ВРАЊЕ 4)
- ИЗВОДИ 110 кV

 Ј.П. ЗАВОД ЗА УРБАНИЗАМ-ВРАЊЕ Улица Иле Паса Рибара бр.1, тел.(017) 422-742				НАЗИВ ЕЛБОРАТА	ПЛАН ДЕТАЉНЕ РЕГУЛАЦИЈЕ ЗА ИЗГРАДЊУ ТС 400/110кV "ВРАЊЕ 4" КО ДОЊЕ ТРЕБЕШИЊЕ ГРАД ВРАЊЕ		
ДАТУМ јул. 2009. г.	БРОЈ 8208	ИМЕ И ПРЕЗИМЕ	ПОТПИС	ИНВЕСТИТОР	ЈП ЕЛЕКТРОМРЕЖА СРБИЈЕ		
ОДГОВОРНИ УРБАНИСТА		Татјана Цветковић, дип.инж.арх.			НАЗИВ	ПЛАН САОБРАЋАЈА СА РЕГУЛАЦИЈОМ И НИВЕЛАЦИЈОМ	
САРАДНИЦИ		Миломир Протић, дип.инж.арх. Јелена Цветковић, дип.проект.инж.			ГРАФИЧКОГ ЦРТЕЖА	ТС 400/110кV "ВРАЊЕ 4" КО ДОЊЕ ТРЕБЕШИЊЕ, ГРАД ВРАЊЕ	
ДИРЕКТОР		Слободан Петровић		РАЗМЕРА	1:1000	БРОЈ ЦРТЕЖА	4.2.3.