



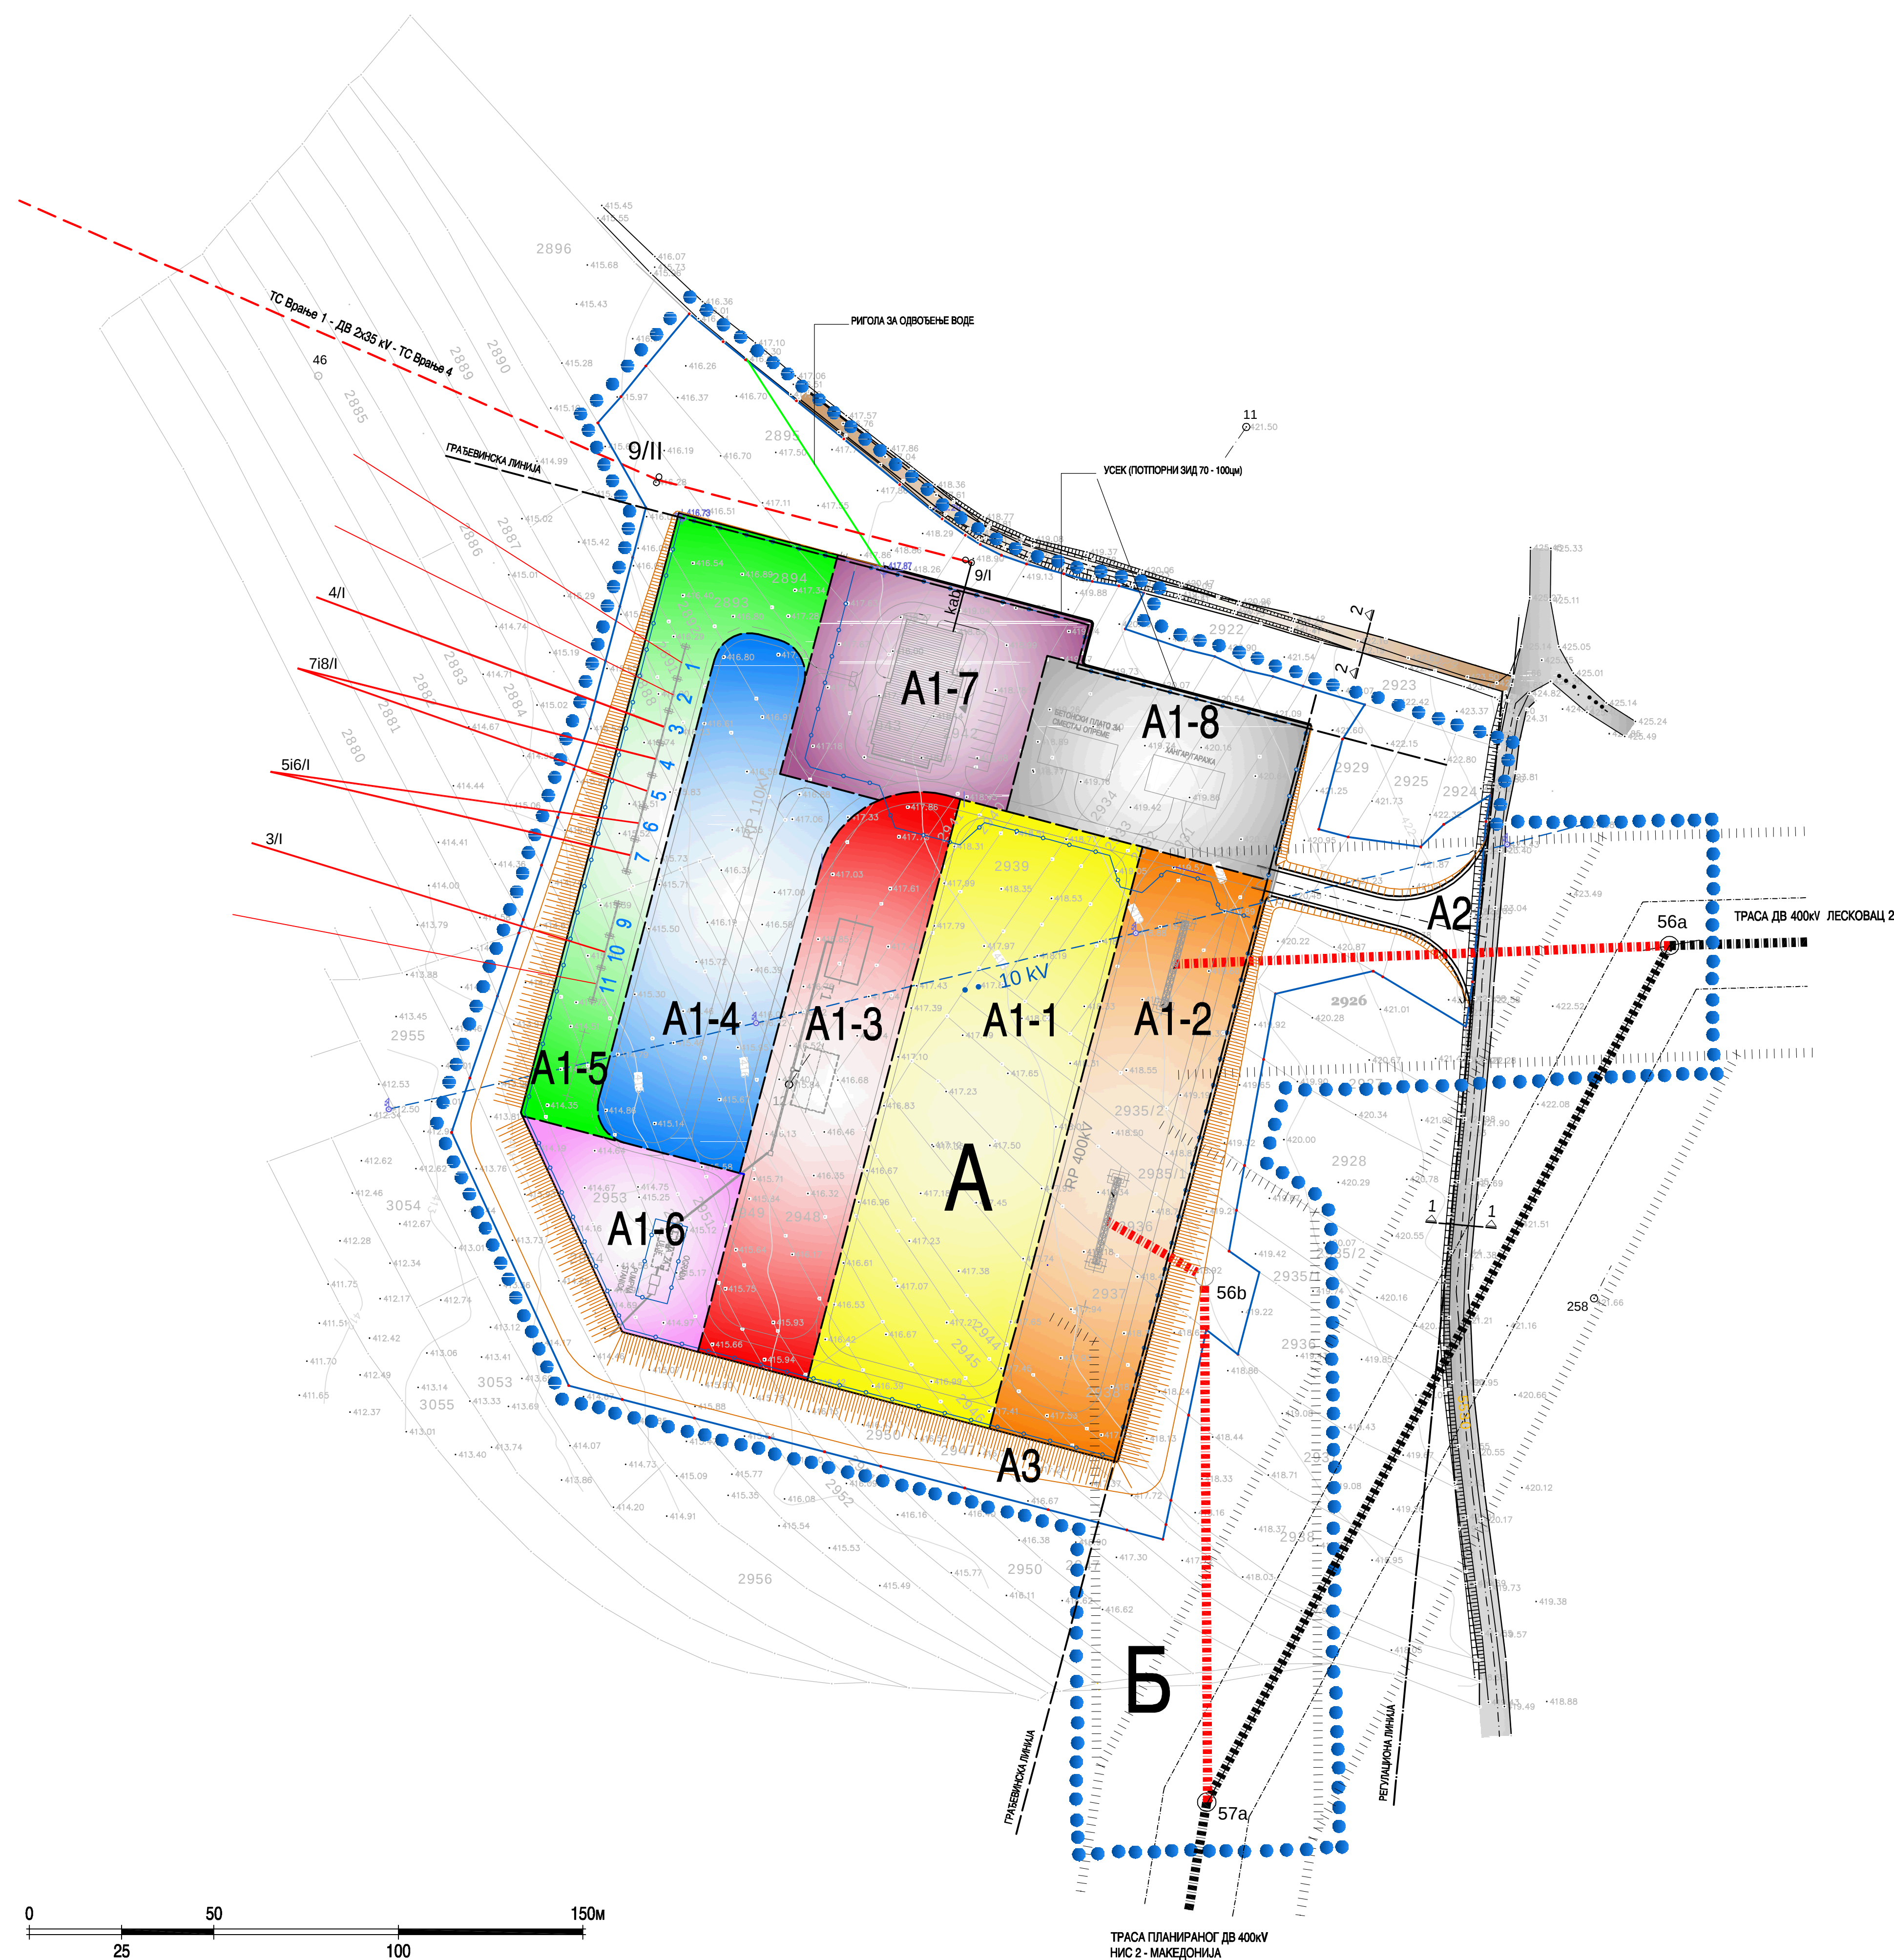

ЛЕГЕНДА:

- ГРАНИЦА ЗАХВАТА ПЛАНА
- ГРАНИЦЕ КАТАСТАРСКИХ ПАРЦЕЛА
- ГРАНИЦА КОМПЛЕКСА
- БРОЈЕВИ ПОСТОЈЕЋИХ КАТАСТАРСКИХ ПАРЦЕЛА

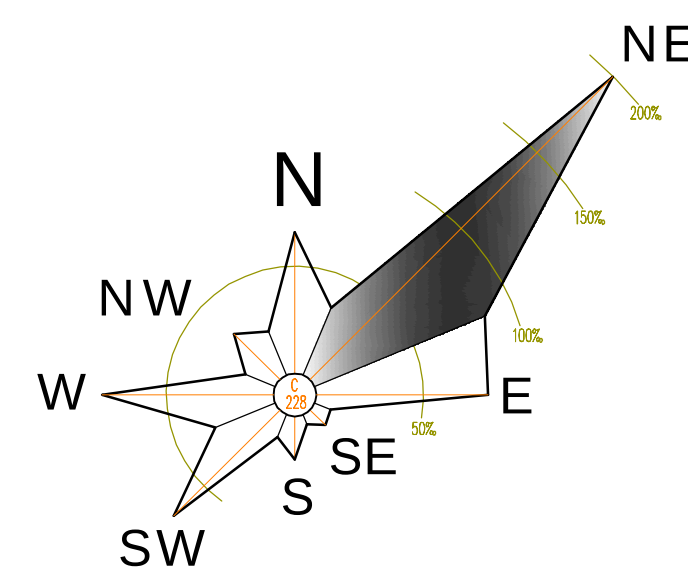

ПЛАН ДЕТАЉНЕ РЕГУЛАЦИЈЕ
ЗА ИЗГРАДЊУ ТС 400/110кV "ВРАЊЕ 4"
КО ДОЊЕ ТРЕБЕШИЊЕ ГРАД ВРАЊЕ

НАМЕНА ПОВРШИНА:

- A ЈАВНО ГРАЂЕВИНСКО ЗЕМЉИШТЕ-КОМПЛЕКС ТС 400 кV
- A1-1 РР 400кV СА ПРАТЕЋИМ САДРЖАЈЕМ
- A1-2 ПОРТАЛИ ДАЛЕКОВОДА 400 кV
- A1-3 ТРАНСФОРМАТОРИ
- A1-4 РР 110кV СА ПРАТЕЋИМ САДРЖАЈЕМ
- A1-5 РАСПЛЕТ
- A1-6 ЈАМА ЗА УЉЕ СА ПУМПНОМ СТАЦИЈОМ
- A1-7 КОМАНДНИ ОБЈЕКАТ СА ПРАТЕЋИМ САДРЖАЈЕМ
- A1-8 СМЕШТАЈ ОПРЕМЕ, ГАРАЖЕ и сл.
- A2 ЈАВНО ГРАЂЕВИНСКО ЗЕМЉИШТЕ -ПРИСТУПНИ ПУТ
- A3 ЈАВНО ГРАЂЕВИНСКО ЗЕМЉИШТЕ-НАСИП, УСЕК И МАНИПУЛАЦИЈА
- Б ОСТАЛО ГРАЂЕВИНСКО ЗЕМЉИШТЕ

 Ј.П. ЗАВОД ЗА УРБАНИЗАМ-ВРАЊЕ Улица Иво Лопе Рибара бр.1, тел.(017) 422-742				НАЗИВ ЕЛАБОРАТА	ПЛАН ДЕТАЉНЕ РЕГУЛАЦИЈЕ ЗА ИЗГРАДЊУ ТС 400/110кV "ВРАЊЕ 4" КО ДОЊЕ ТРЕБЕШИЊЕ ГРАД ВРАЊЕ	
ДАТУМ Јул. 2008. г.	БРОЈ 8208	ИМЕ И ПРЕЗИМЕ		ПОТПИС	ИНВЕСТИТОР	ЈП ЕЛЕКТРОМРЕЖА СРБИЈЕ
ОДГОВОРНИ УРБАНИСТА		Татјана Цветковић, дипл.инж.арх.			НАЗИВ	
					ГРАФИЧКОГ	
САРАДНИЦИ		Милош Протић, дипл.инж.арх.			ПЛАН НАМЕНЕ ПОВРШИНА ТС 400/110кV "ВРАЊЕ 4" КО ДОЊЕ ТРЕБЕШИЊЕ ГРАД ВРАЊЕ	
		Јелена Ципковић, дипл.проект.инж.				
ДИРЕКТОР		Слободан Петровић			РАЗМЕРА 1:1000	БРОЈ ЦРТЕЖА 4.2.2.