




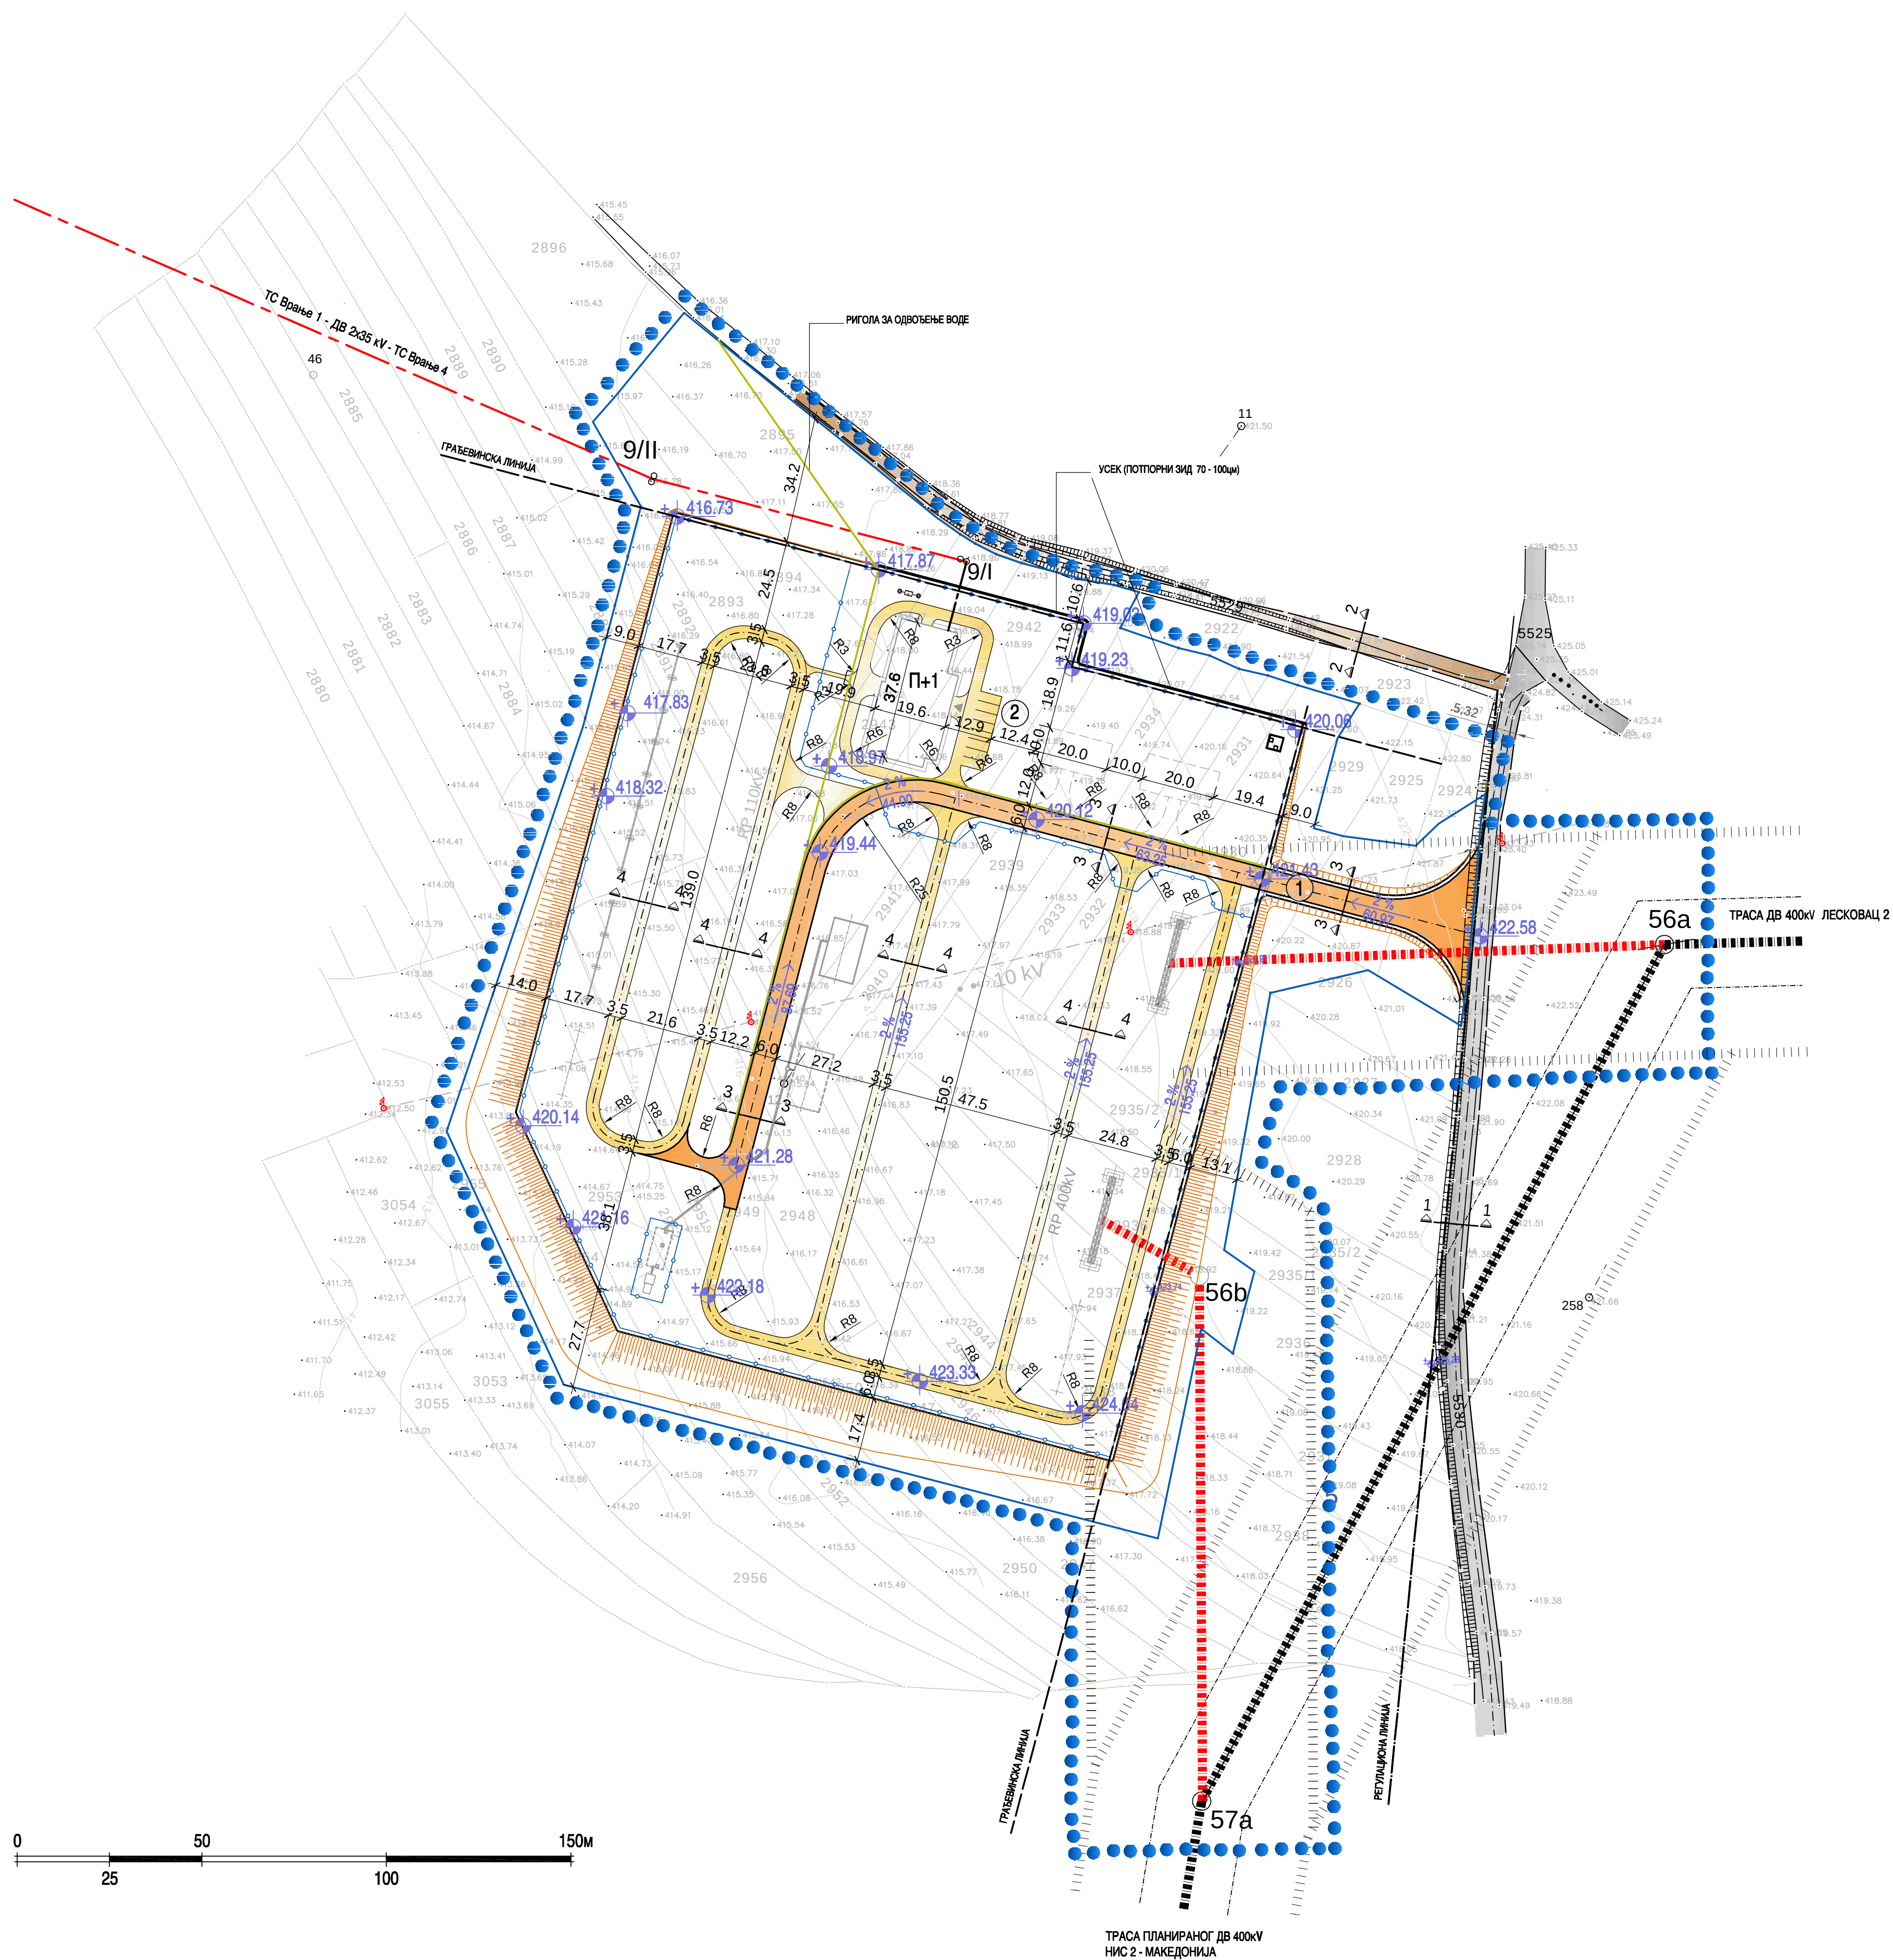


ПРЕСЕК "1-1"
АСФАЛТНИ ПУТ ВРАЊЕ-ДОЊА ОТУЉА
Р 1:100

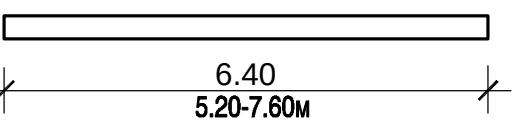



ПРЕСЕК "2-2"
ПОЉСКИ ПУТ
Р 1:100

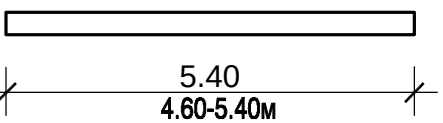

ПРЕСЕК "3-3"
ИНТЕРНА САОБРАЋАЈНИЦА
Р 1:100

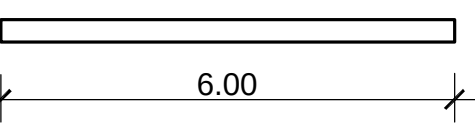

ПРЕСЕК "4-4"
ИНТЕРНА СТАЗА
Р 1:100

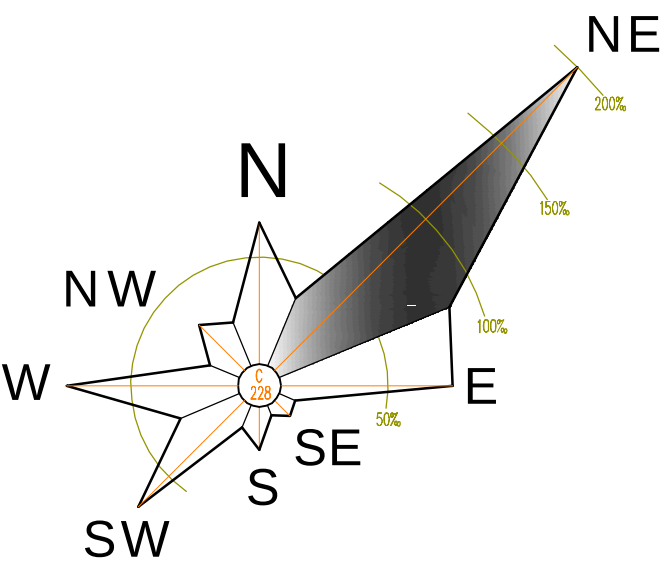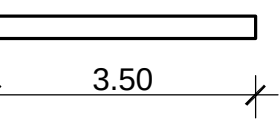

ПЛАН ДЕТАЉНЕ РЕГУЛАЦИЈЕ ЗА ИЗГРАДЊУ ТС 400/110кV "ВРАЊЕ 4" КО ДОЊЕ ТРЕБЕШИЊЕ ГРАД ВРАЊЕ

- ГРАНИЦА ЗАХВАТА ПЛАНА
- ГРАНИЦА КОМПЛЕКСА ТС 400/110 кV "ВРАЊЕ 4"
- ПЛАТО ТС 400/110 кV "ВРАЊЕ 4"
- ОПШТИНСКИ ПУТ ВРАЊЕ- ДОЊА ОТУЉА
- НЕКАТЕГОРИСАНИ ПУТ
- ОГРАДА ПЛАТОА ТС
- ПРИСТУПНИ ПУТ И ИНТЕРНА САОБРАЋАЈНИЦА У КОМПЛЕКСУ
- ТРАНСПОРТНЕ СТАЗЕ
- ПРОСТОР ЗА НАСИП, УСЕК И МАНИПУЛАЦИЈУ
- УЛАЗ-ИЗЛАЗ ИЗ КОМПЛЕКСА
- ПАРКИНГ ЗА ПУТНИЧКА ВОЗИЛА
- ПЛАНИРАНИ ДАЛЕКОВОД 400кV
- ПЛАНИРАНИ УЛАЗ И ИЗЛАЗ ДАЛЕКОВОДА 400кV ИЗ ТРАФОСТАНИЦЕ
- ЗАШТИТНИ ПОЈАС ДАЛЕКОВОДА 400кV (2 x 12,00m)
- ЗАШТИТНИ ПОЈАС ДАЛЕКОВОДА 400кV (2 x 30,00m)
- КАБАЛ ДАЛЕКОВОДА 2 x 35 кV
- ТРАСА ДАЛЕКОВОДА 2 x 35 кV (ТС ВРАЊЕ 1 - ТС ВРАЊЕ 4)
- ИЗВОДИ 110 кV



Ј.П. ЗАВОД ЗА УРБАНИЗАМ-ВРАЊЕ
Улица Иво Ристовић бр.1, тел.(017) 422-742

НАЗИВ
ЕЛАСБОРАТА

ПЛАН ДЕТАЉНЕ РЕГУЛАЦИЈЕ
ЗА ИЗГРАДЊУ ТС 400/110кV "ВРАЊЕ 4"
КО ДОЊЕ ТРЕБЕШИЊЕ ГРАД ВРАЊЕ

ДАТУМ
Јул. 2008. г.

БРОЈ
8208

ИМЕ И ПРЕЗИМЕ
Потпис

ИНВЕСТИТОР

ЈП ЕЛЕКТРОМРЕЖА СРБИЈЕ

ОДГОВОРНИ
УРБАНИСТА

Татјана Цветковић, дип.инж.арх.

НАЗИВ
ГРАВИРНОГ

ПЛАН САОБРАЋАЈА СА
РЕГУЛАЦИЈОМ И НИВЕЛАЦИЈОМ

САРАДНИЦИ

Михајло Протић, дип.инж.арх.
Јелена Цветковић, дип.прот.инж.

ЦРТЕЖА

ТС 400/110кV "ВРАЊЕ 4"
КО ДОЊЕ ТРЕБЕШИЊЕ, ГРАД ВРАЊЕ

ДИРЕКТОР

Слободан Петровић

РАЗМЕРА

1:1000

БРОЈ ЦРТЕЖА

4.2.3.