



ГЕНЕРАЛНИ УРБАНИСТИЧКИ ПЛАН ВРАЊА

ГЕНЕРАЛНИ ПРАВЦИ РЕГУЛАЦИЈЕ ВОДОПРИВРЕДНЕ ИНФРАСТРУКТУРЕ

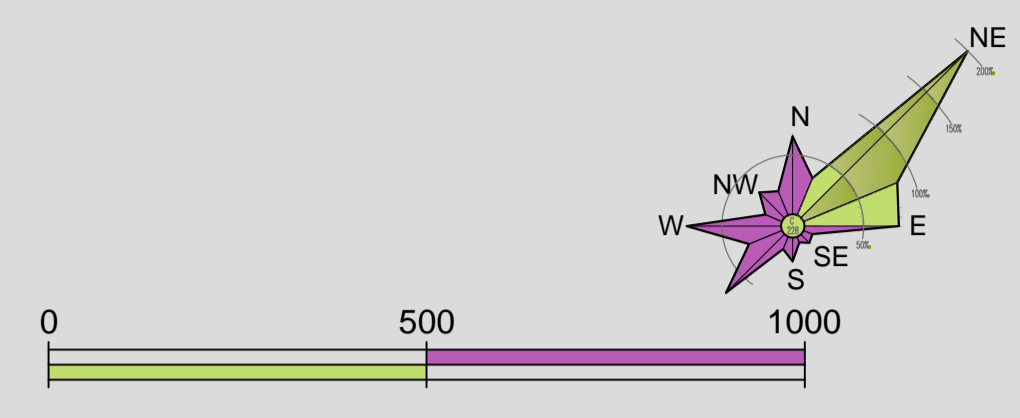

ЛЕГЕНДА:

- ПЛАНИРАНИ ВОДОВОД I ВИСИНСКЕ ЗОНЕ
- ПЛАНИРАНИ ВОДОВОД II ВИСИНСКЕ ЗОНЕ
- ПОСТОЈЕЋА ФЕКАЛНА КАНАЛИЗАЦИЈА
- ПЛАНИРАНА ФЕКАЛНА КАНАЛИЗАЦИЈА
- ПЛАНИРАНА АТМОСФЕРСКА КАНАЛИЗАЦИЈА
- ПОСТОЈЕЋИ РЕЗЕРВОАРИ - I ЗОНА ВОДОСНАБДЕВАЊА
- ПОСТОЈЕЋИ РЕЗЕРВОАРИ - II ЗОНА ВОДОСНАБДЕВАЊА
- ПЛАНИРАНИ РЕЗЕРВОАРИ - III ЗОНА ВОДОСНАБДЕВАЊА
- III ВИСИНСКА ЗОНА ВОДОСНАБДЕВАЊА
- ИЗВОРИШТА-БУНАРИ
- ЗОНА САНИТАРНЕ ЗАШТИТЕ
- ПЛAVНА ЗОНА
- РЕАЛНА ПЛAVНА ЗОНА
- ПОТЕНЦИЈАЛНА ПЛAVНА ЗОНА
- ПЛАНИРАНИ КОРИДОР ДРЖАВНОГ ПУТА IА РЕДА А1
- ДРЖАВНИ ПУТ IА РЕДА БР.258
- ГРАДСКА САОБРАЋАЈНИЦА
- ПОСТОЈЕЋА ЖЕЛЕЗНИЧКА ПРУГА
- ТРАСА ПЛАНИРАНЕ ПРУГЕ ЗА ВЕЛИКЕ БРЗИНЕ Е 85
- ТРАЈНО ЗАУЗИМАЊЕ ЗЕМЉИШТА ИНФРАСТРУКТУРНИХ СИСТЕМА
- НЕПОСРЕДНИ ПОЈАС ЗАШТИТЕ ИНФРАСТРУКТУРНИХ СИСТЕМА
- ШИРИ ПОЈАС ЗАШТИТЕ ИНФРАСТРУКТУРНИХ СИСТЕМА
- РЕГУЛИСАНО РЕЧНО КОРИТО
- ГРАНИЦА ГЕНЕРАЛНОГ УРБАНИСТИЧКОГ ПЛАНА ВРАЊА
- ОБУХВАТ ГРАЂЕВИНСКОГ ПОДРУЧЈА
- КАТАСТАРСКИ ПЛАН

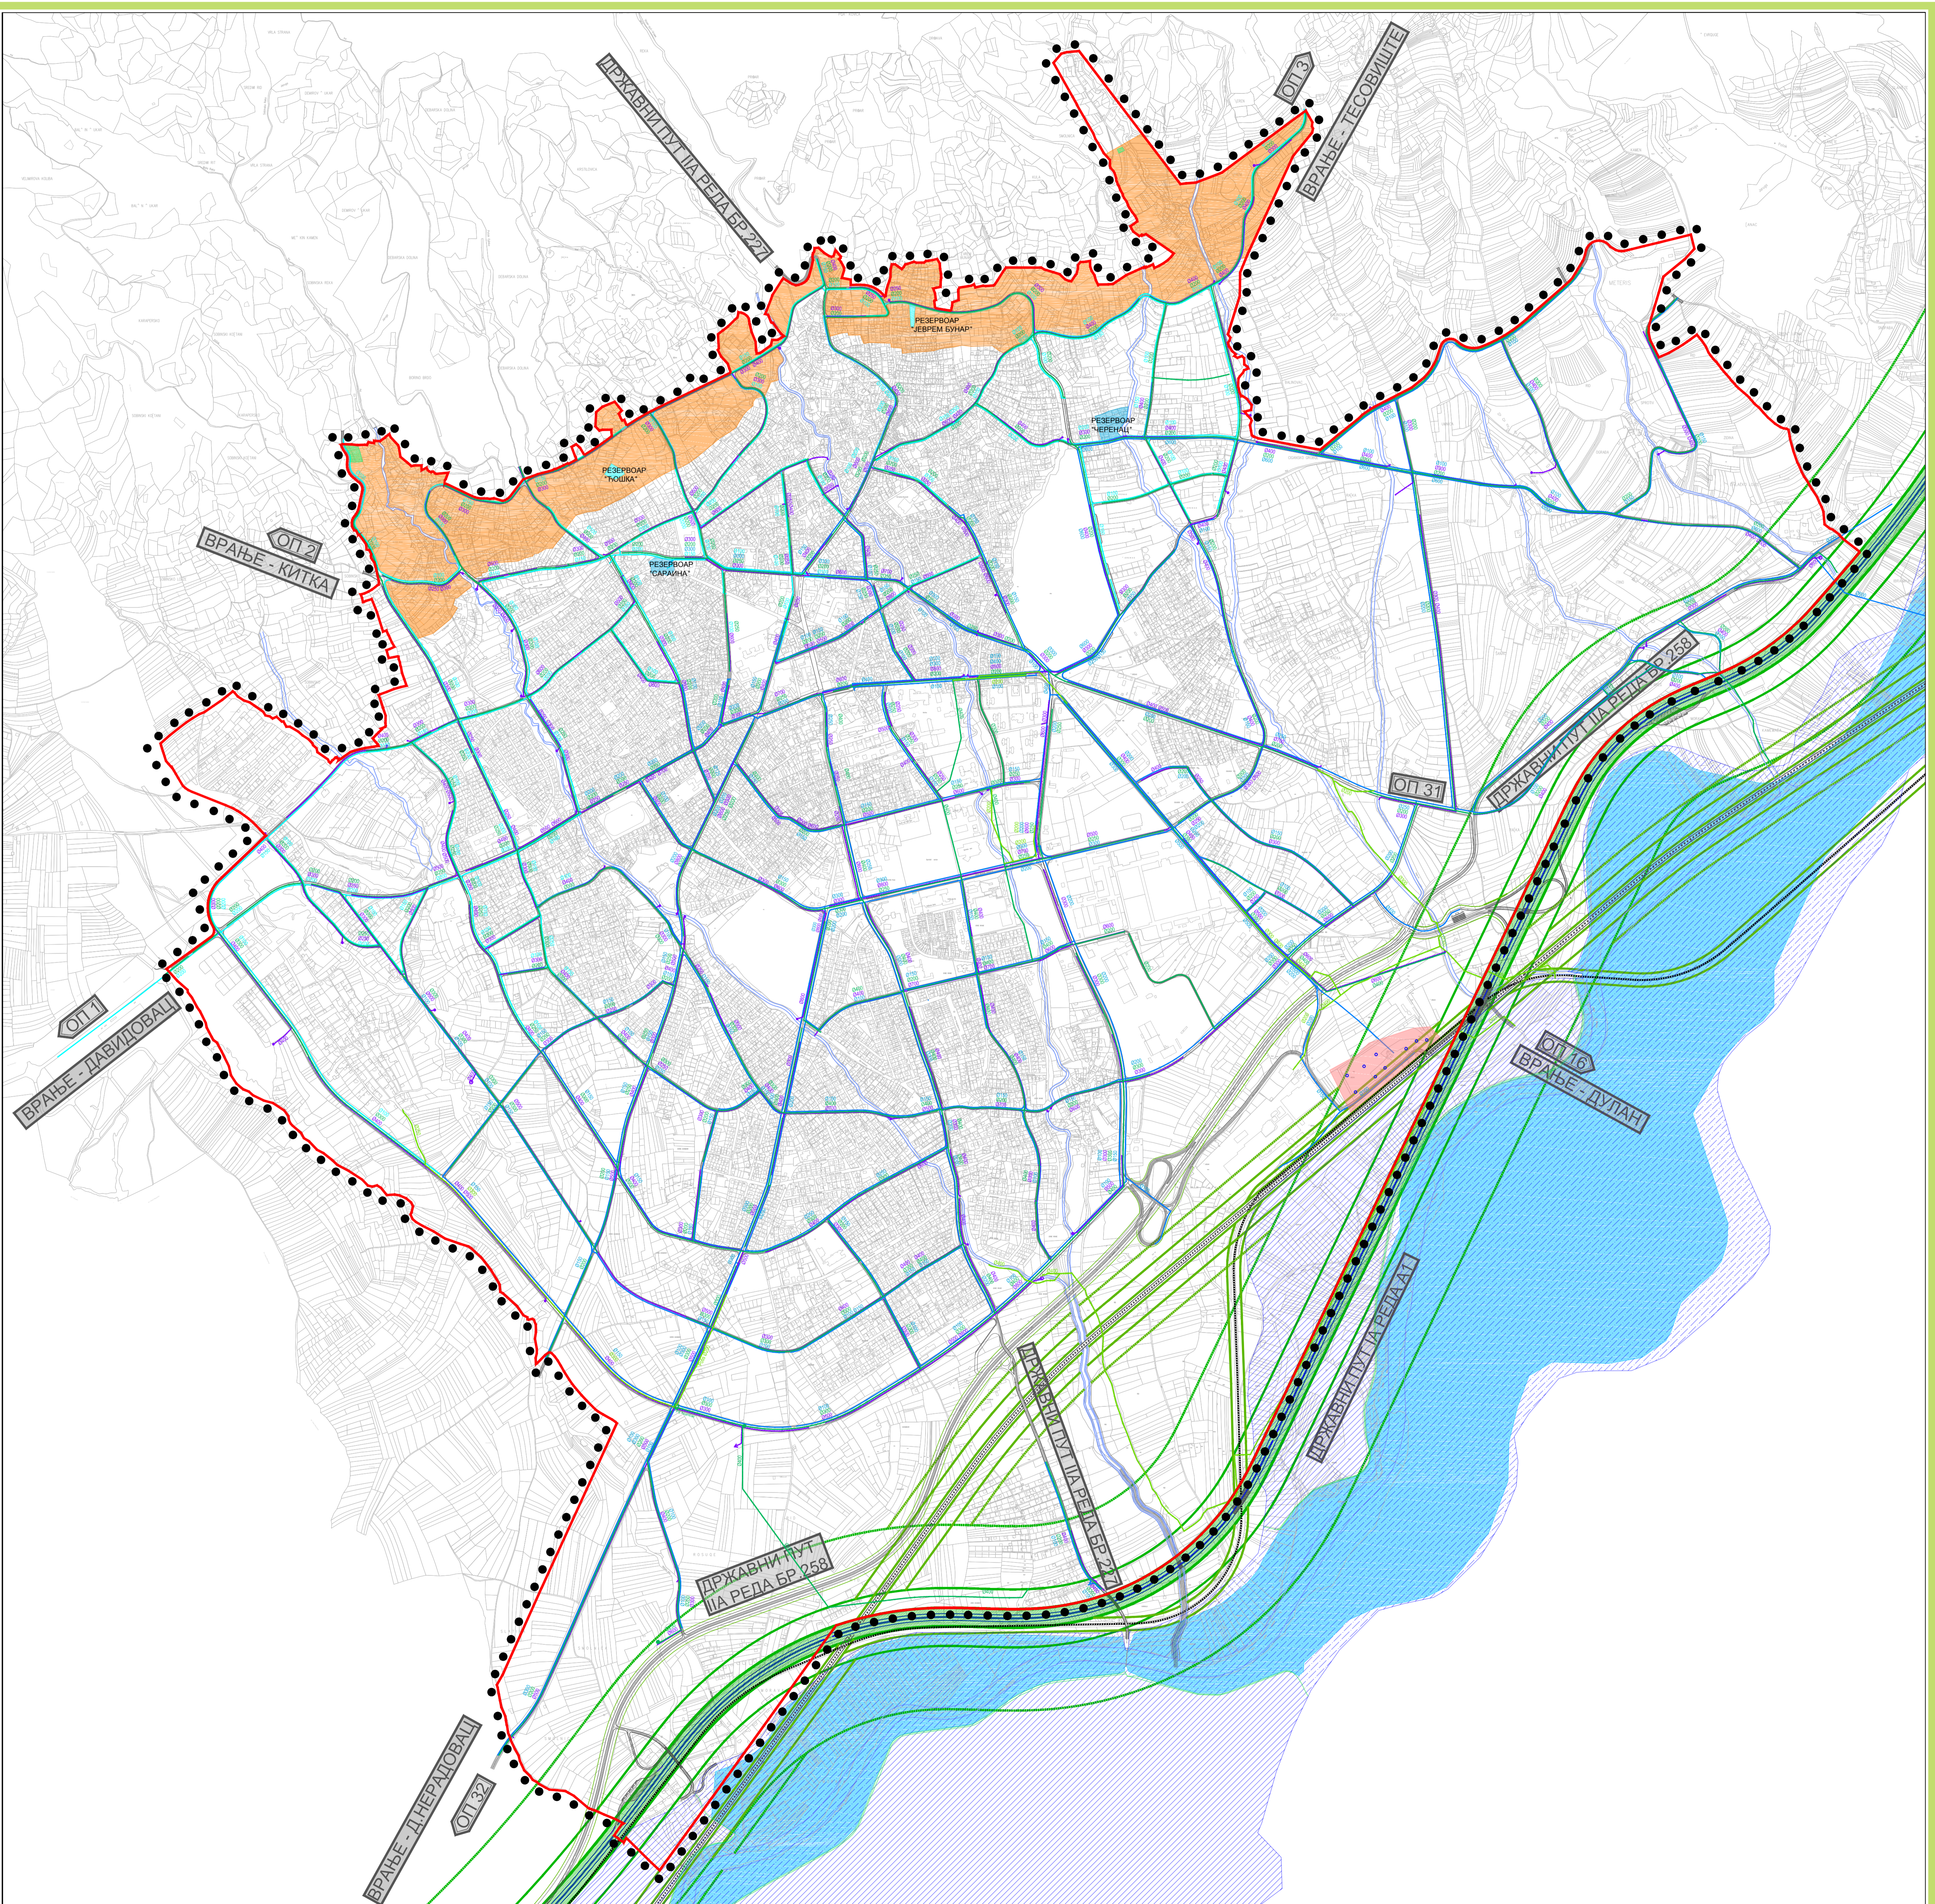

94-2016	Ј.П. ЗАВОД ЗА УРБАНИЗАМ Улица Иле Пале Рибара бр. 1, телефон: (017) 422-742	В. ДИРЕКТОР-а
СТРУЧНИ ОБРАЂИВАЧ	ОДГОВОРНИ УРБАНИСТА Марија Недељковић, дип.л.	Татјана Цветковић
ИНВЕСТИТОР	ГРАД ВРАЊЕ	
НАЗИВ ПЛАНА	ГЕНЕРАЛНИ УРБАНИСТИЧКИ ПЛАН ВРАЊА	
ГРАДНИ ПРИЛОГ	ГЕНЕРАЛНИ ПРАВЦИ РЕГУЛАЦИЈЕ ВОДОПРИВРЕДНЕ ИНФРАСТРУКТУРЕ	
	Размера 1:10.000	Врање, 2016. Карта број 6